



Kanton Zürich  
Baudirektion  
**Amt für**  
**Abfall, Wasser, Energie und Luft**

**Gewässerraumfestlegung im Siedlungsgebiet nach Art. 41a/b  
GSchV und § 15 e HWSchV**

**GEMEINDE MEILEN**

# **Anhang A09: Detailpläne Gewässerraum**



Gemeinde Meilen

Öffentliche Auflage

Gewässerraumfestlegung im Rahmen des vereinfachten Verfahrens nach § 15 e HWSchV

Bünisbach, kommunales Gewässer Nr. 2326

Detailplan Gewässerraum

Mst: 1 : 500



Kanton Zürich  
Baudirektion  
Amt für Abfall, Wasser,  
Energie und Luft



Bänziger Kocher Ingenieure AG  
Vermessung Tiefbau Gewässer  
Dipl. Ingenieure ETH/FH, eidg. pat. Geometer  
Dorfstrasse 9, 8155 Niederhasli  
Tel. 044 850 11 81  
Mail: info@bk-ing.ch Web: www.bk-ing.ch

Datum:	26.07.2024	Format:	30 / 105
Gezeichnet / Geprüft:	DK / LE	Plan Nr.:	42810-01

**Festlegungsinhalte:**



- Gewässerraum
- Minimaler Gewässerraum gemäss Art. 41a GSchV bzw. Art. 41b GSchV
- 15o Koordinatenpunkt

**Ergänzende Inhalte:**

- Gewässer offen / eingedolt mit eigener Parzelle
- Gewässer offen / eingedolt ohne eigene Parzelle
- Dorfbach
- 2389 Gewässernummer
- Do\_1 Abschnitt
- Gemeindegrenzen
- best. Gewässer- / Waldabstandslinien
- Wasserrechtsweiher
- Wasserrechte offen
- Wasserrechtsrückgabe
- Wasserrechtsfassung

**Informativer Inhalt:**

- best. Gewässerraum

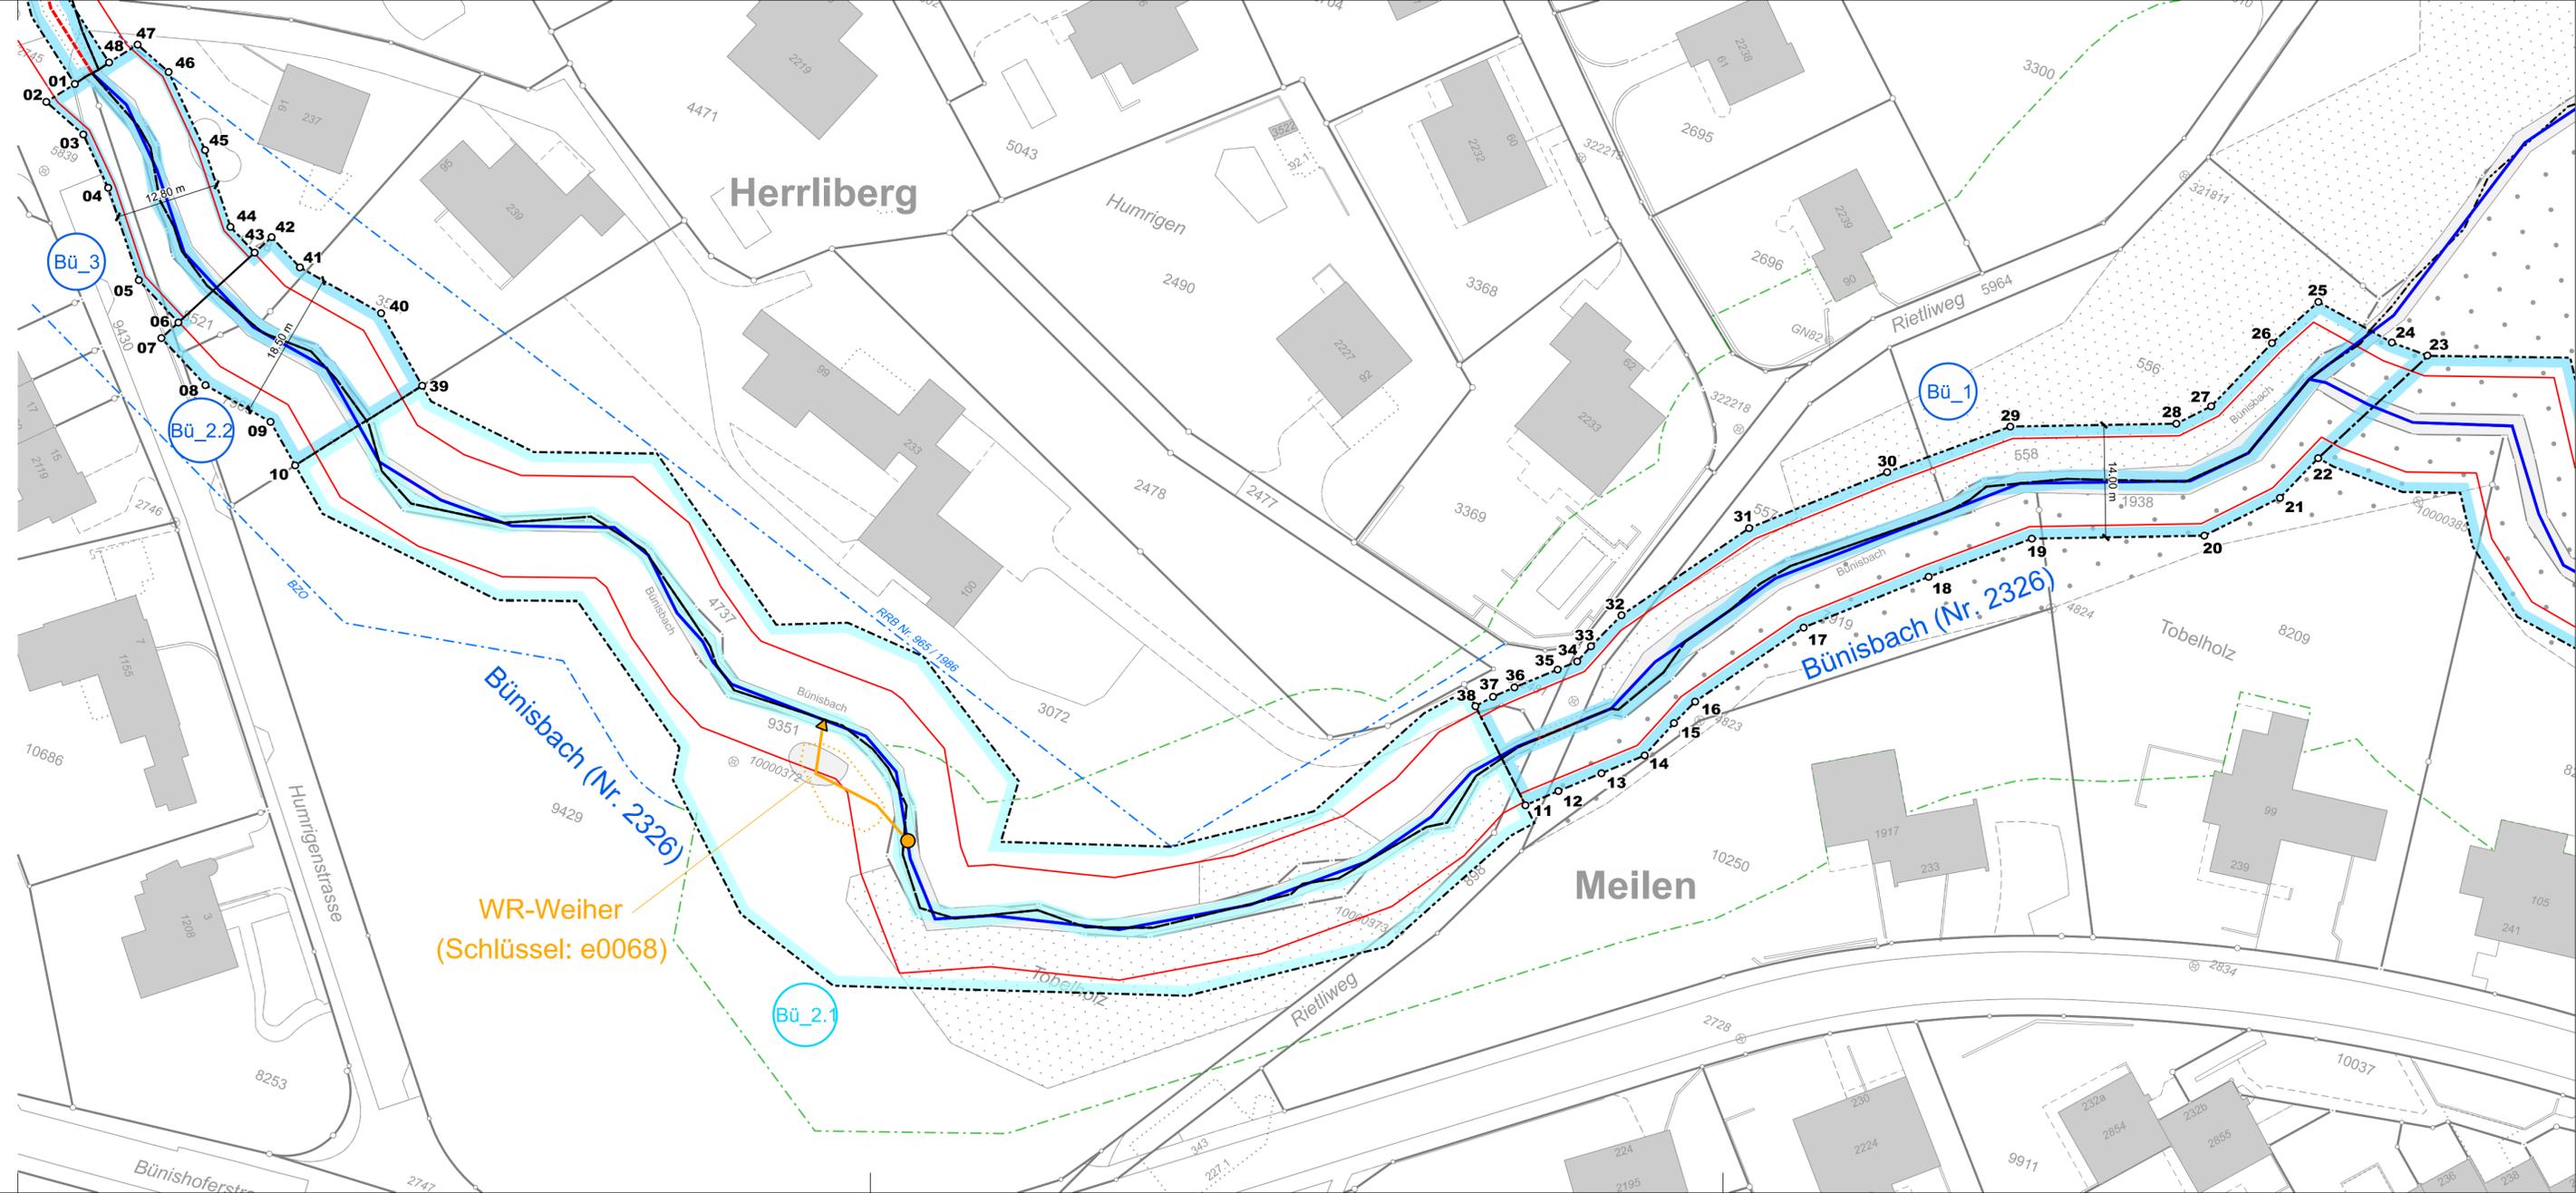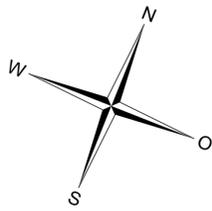

WR-Weiher  
(Schlüssel: e0068)



Gemeinde Meilen


Öffentliche Auflage

Gewässerraumfestlegung im Rahmen des vereinfachten Verfahrens nach § 15 e HWSchV

Rossbach, kommunales Gewässer Nr. 2326 Teil 1

Detailplan Gewässerraum

Mst: 1 : 500

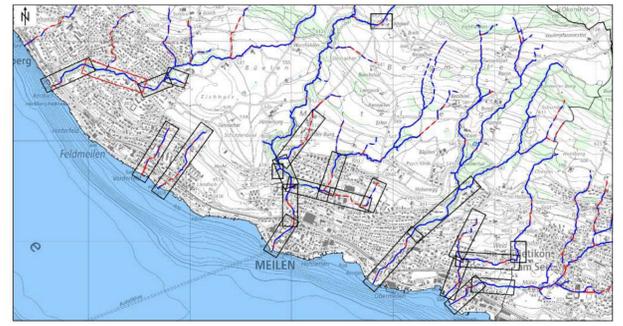

Kanton Zürich Baudirektion Amt für Abfall, Wasser, Energie und Luft

Datum: 26.07.2024 Gezeichnet / Geprüft: DK / LE

Bänziger Kocher Ingenieure AG Vermessung Tiefbau Gewässer



Format: 30 / 168 Plan Nr.: 42810-02

Festlegungsinhalte:

- Gewässerraum
- Minimaler Gewässerraum gemäss Art. 41a GSchV bzw. Art. 41b GSchV
- Koordinatenpunkt

Ergänzende Inhalte:

- Gewässer offen / eingedolt mit eigener Parzelle
- Gewässer offen / eingedolt ohne eigene Parzelle
- Dorfbach
- Gewässername
- Gewässer Nummer
- Abschnitt
- Gemeindegrenzen
- best. Gewässer- / Waldabstandslinien

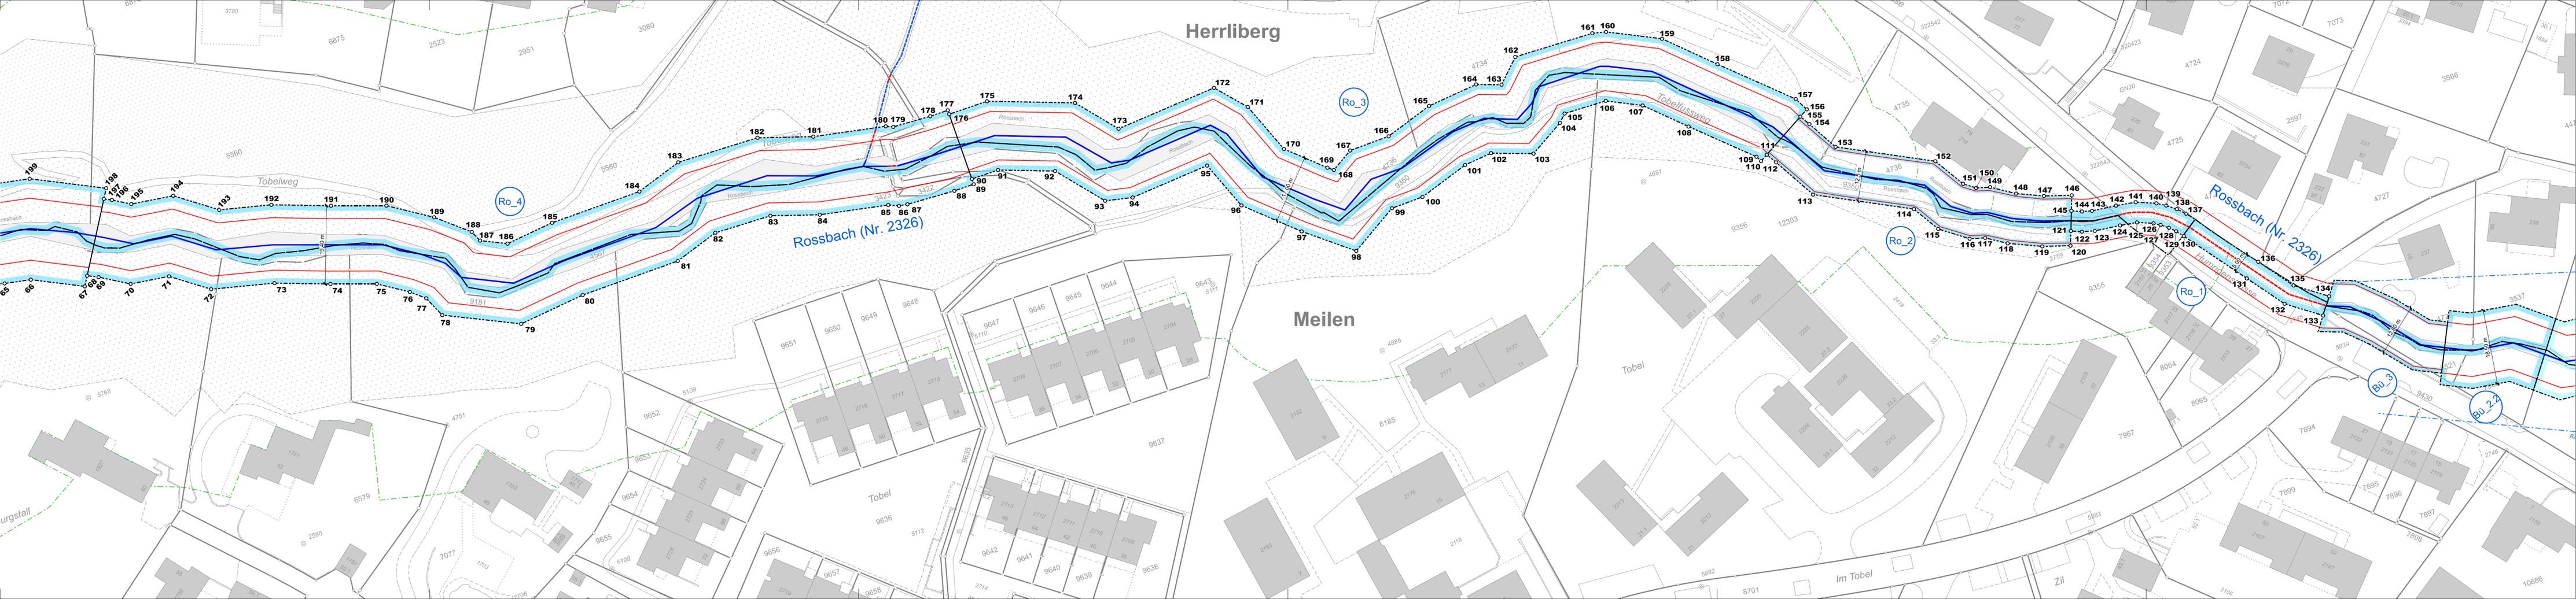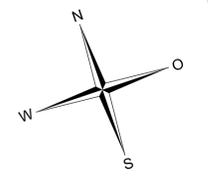



Gemeinde Meilen


Öffentliche Auflage

Gewässerraumfestlegung im Rahmen des vereinfachten Verfahrens nach § 15 e HWSchV

Rossbach, kommunales Gewässer Nr. 2326 Teil 2

Detailplan Gewässerraum

Mst: 1 : 500


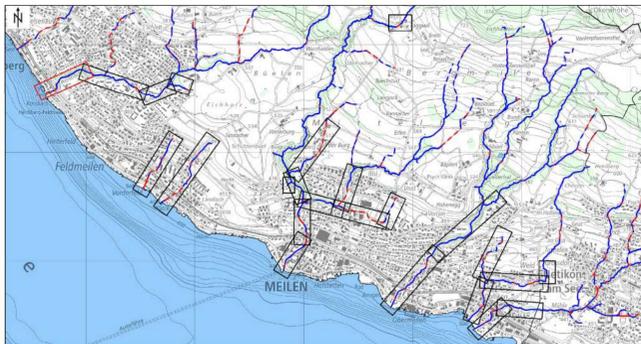


Festlegungsinhalte:

- Gewässerraum
- Minimaler Gewässerraum gemäss Art. 41a GSchV bzw. Art. 41b GSchV
- Koordinatenpunkt

Ergänzende Inhalte:

- Gewässer offen / eingedolt mit eigener Parzelle
- Gewässer offen / eingedolt ohne eigene Parzelle
- Dorfbach
- 2389 Gewässernummer
- Abschnitt
- Gemeindegrenzen
- best. Waldabstandslinien

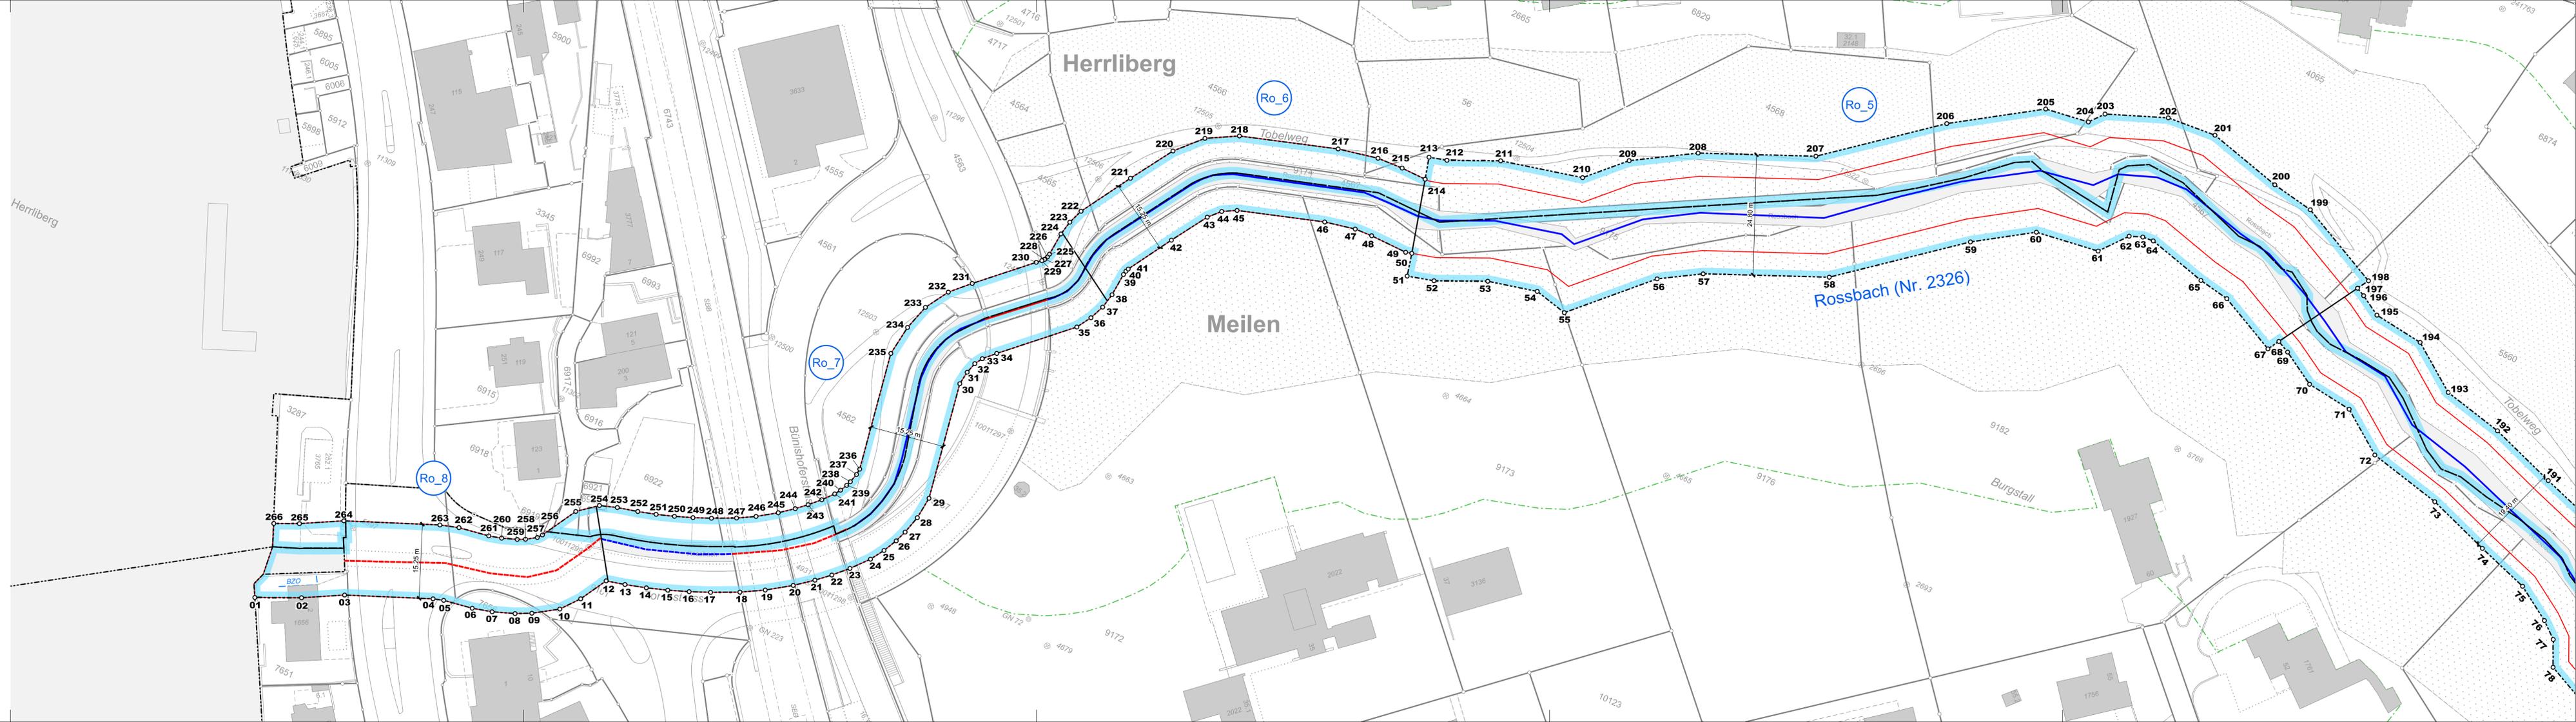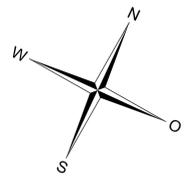



Gemeinde Meilen


Öffentliche Auflage

Gewässerraumfestlegung im Rahmen des vereinfachten Verfahrens nach § 15 e HWSchV

Stöckenweidbach, kommunales Gewässer Nr. 2328

Detailplan Gewässerraum

Mst: 1 : 500

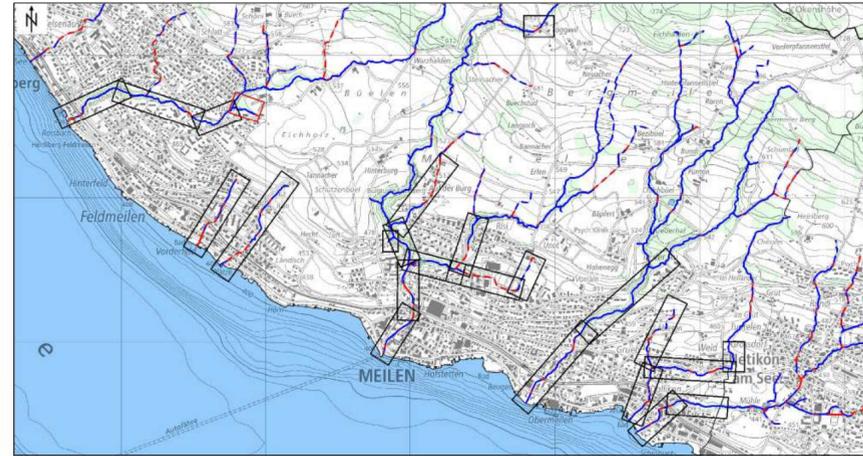


Kanton Zürich  
Baudirektion  
Amt für Abfall, Wasser,  
Energie und Luft



Bänziger Kocher Ingenieure AG  
Vermessung Tiefbau Gewässer  
Dipl. Ingenieure ETH/FH, eidg. pat. Geometer  
Dorfstrasse 9, 8155 Niederhasli  
Tel. 044 850 11 81  
Mail: info@bk-ing.ch Web: www.bk-ing.ch



Datum:	26.07.2024	Format:	30 / 84
Gezeichnet / Geprüft:	DK / LE	Plan Nr.:	42810-04

**Festlegungsinhalte:**

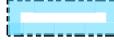-  Gewässerraum
-  Minimaler Gewässerraum gemäss Art. 41a GSchV bzw. Art. 41b GSchV
-  15<sub>o</sub> Koordinatenpunkt

**Ergänzende Inhalte:**

-  Gewässer offen / eingedolt mit eigener Parzelle
-  Gewässer offen / eingedolt ohne eigene Parzelle
-  Dorfbach Gewässername
-  2389 Gewässernummer
-  Do\_1 Abschnitt
-  Gemeindegrenzen
-  best. Waldabstandslinien

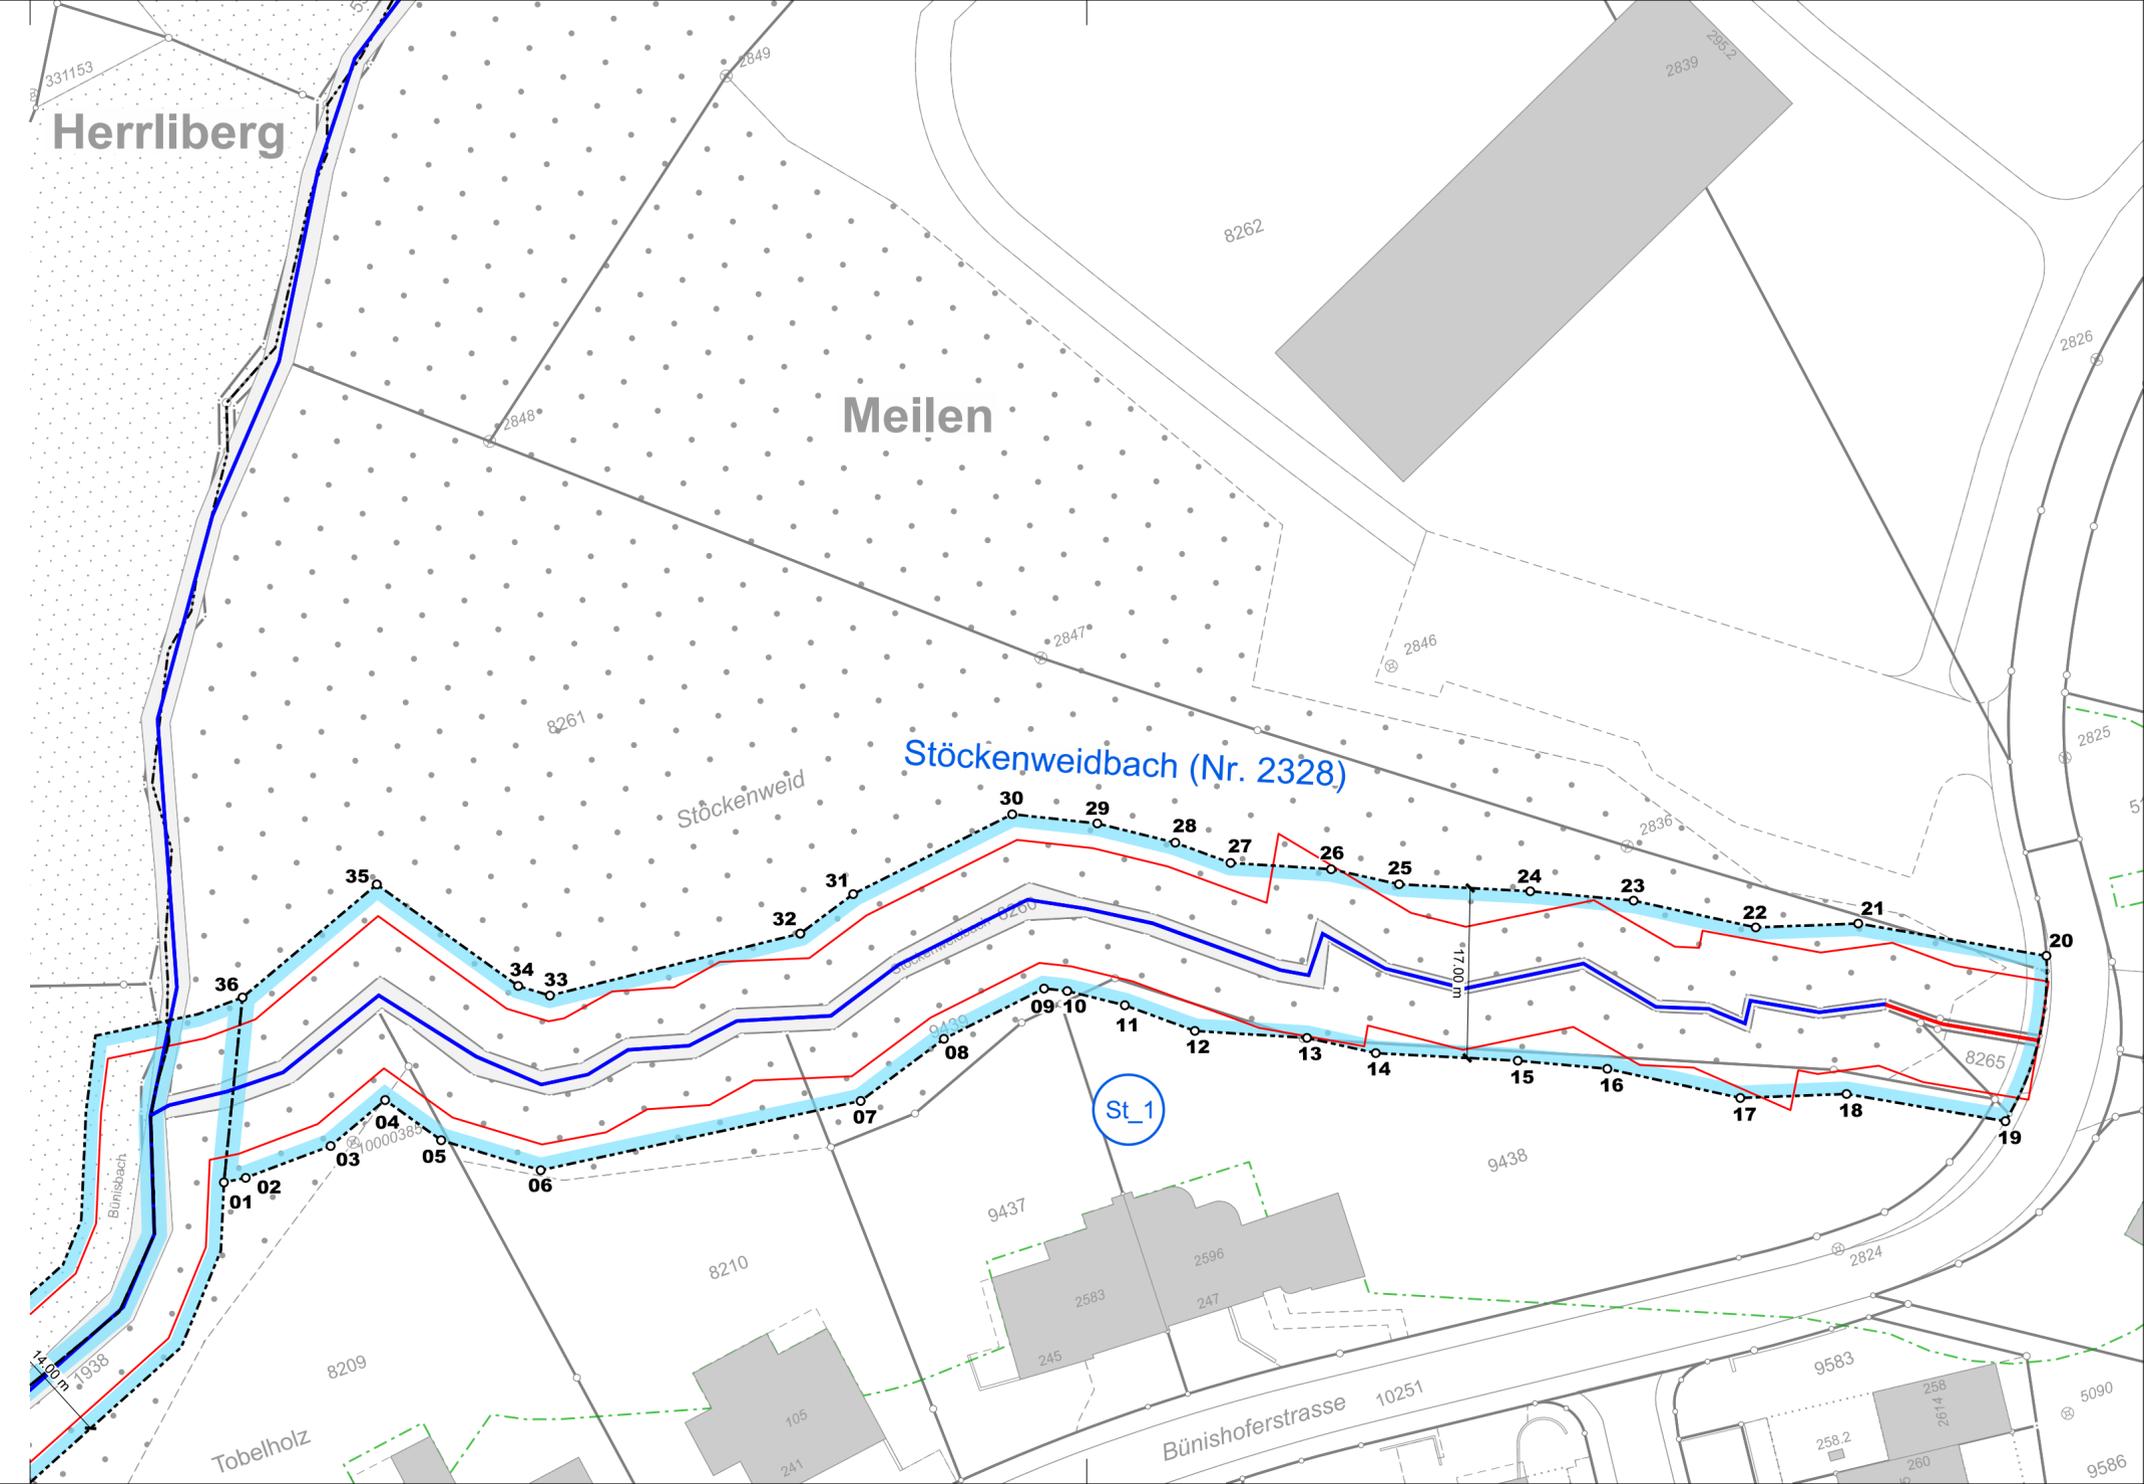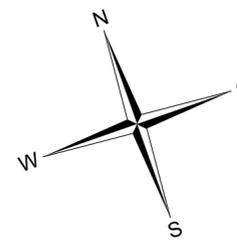



Gemeinde Meilen


Öffentliche Auflage

Gewässerraumfestlegung im Rahmen des vereinfachten Verfahrens nach § 15 e HWSchV

Schönacherbach, kommunales Gewässer Nr. 2346

Detailplan Gewässerraum

Mst: 1 : 500

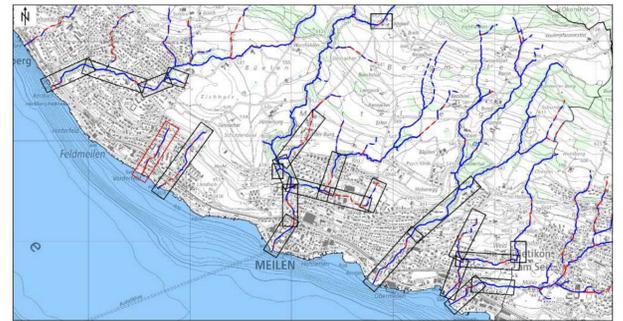

Kanton Zürich Baudirektion Amt für Abfall, Wasser, Energie und Luft



Datum: 26.07.2024 Gezeichnet / Geprüft: DK / LE

Festlegungsinhalte:

- Gewässerraum
- Minimaler Gewässerraum gemäss Art. 41a GSchV bzw. Art. 41b GSchV
- Koordinatenpunkt

Ergänzende Inhalte:

- Gewässer offen / eingedolt mit eigener Parzelle
- Gewässer offen / eingedolt ohne eigene Parzelle
- Dorfbach
- Gewässernummer
- Abschnitt
- Gemeindegrenzen
- best. Gewässerabstandslinien

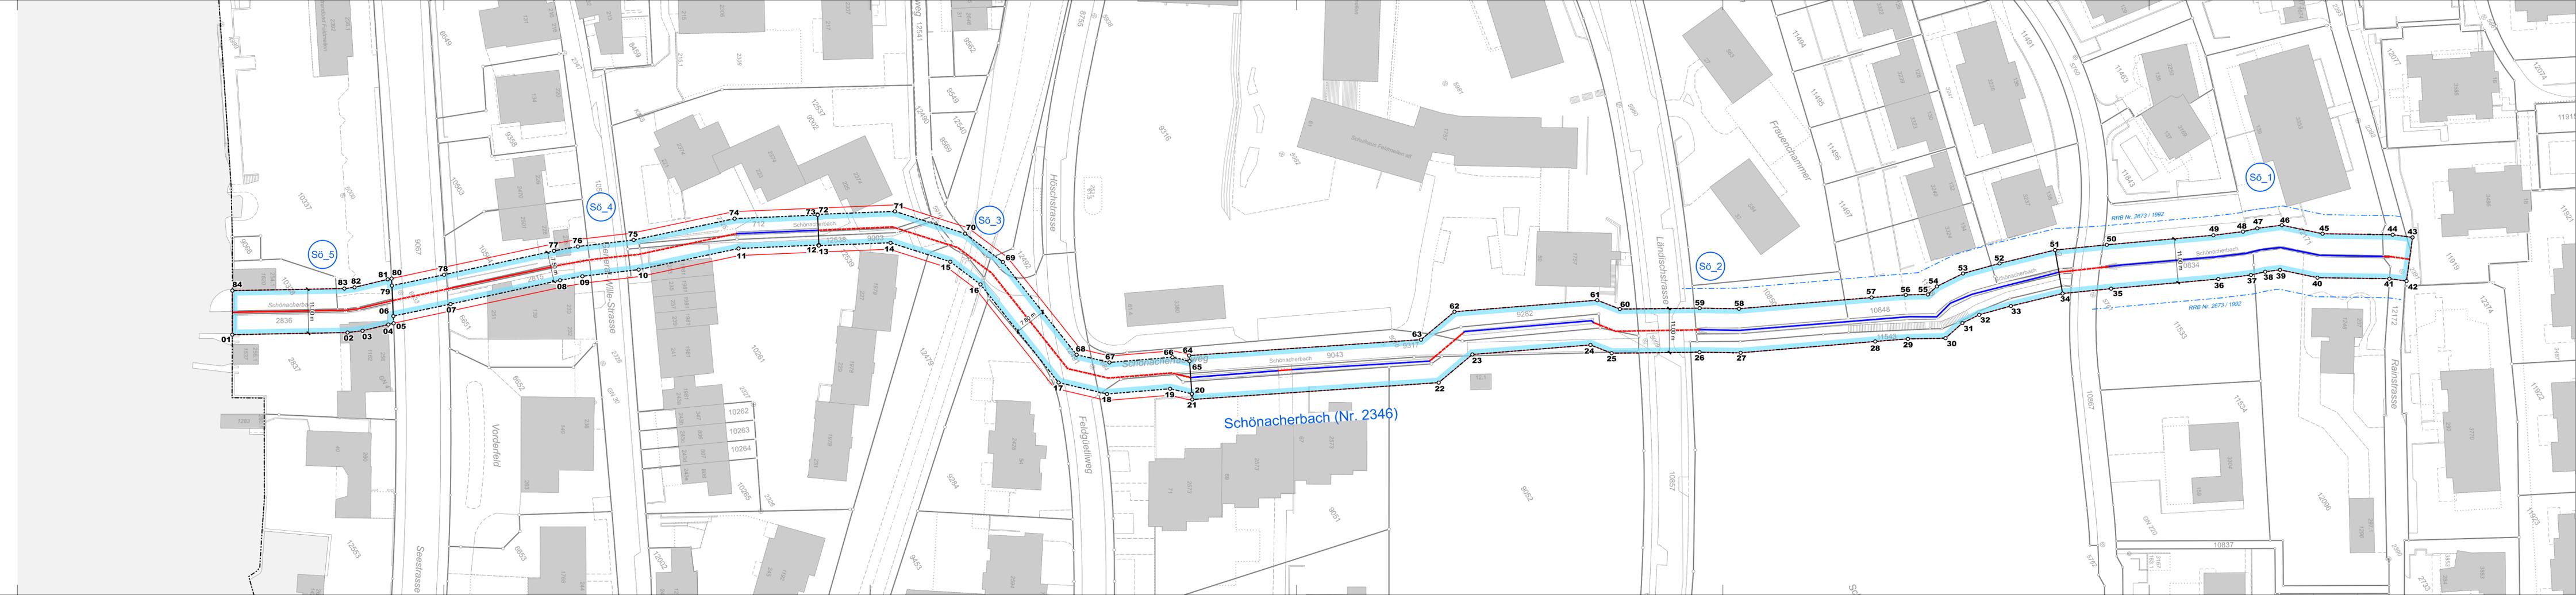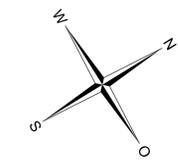

Bänziger Kocher Ingenieure AG Vermessung Tiefbau Gewässer

Format: 30 / 168 Plan Nr.: 42810-05



Gemeinde Meilen

Öffentliche Auflage

Gewässerraumfestlegung im Rahmen des vereinfachten Verfahrens nach § 15 e HWSchV

Schwabach, kommunales Gewässer Nr. 2347

Detailplan Gewässerraum

Mst: 1 : 500



Kanton Zürich  
Baudirektion  
Amt für Abfall, Wasser,  
Energie und Luft

Datum:

26.07.2024

Gezeichnet / Geprüft:

DK / LE



Bänziger Kocher Ingenieure AG  
Vermessung Tiefbau Gewässer  
Digl. Ingenieure ET/Infra, arch. pat. Geometer  
Dorfstrasse 9, 8155 Niederried  
Tel. 044 850 11 81  
Mail: info@bk-ing.ch Web: www.bk-ing.ch

Format:

30 / 210

Plan Nr.:

42810-06

**Festlegungsinhalte:**



Gewässerraum




Minimaler Gewässerraum gemäss Art. 41a GSchV bzw. Art. 41b GSchV



15<sub>o</sub> Koordinatenpunkt

**Ergänzende Inhalte:**

 

Gewässer offen / eingedolt mit eigener Parzelle




Gewässer offen / eingedolt ohne eigene Parzelle



Dorfbach



2389 Gewässernummer

 



Do\_1 Abschnitt



Gemeindegrenzen



best. Gewässer- / Waldabstandslinien

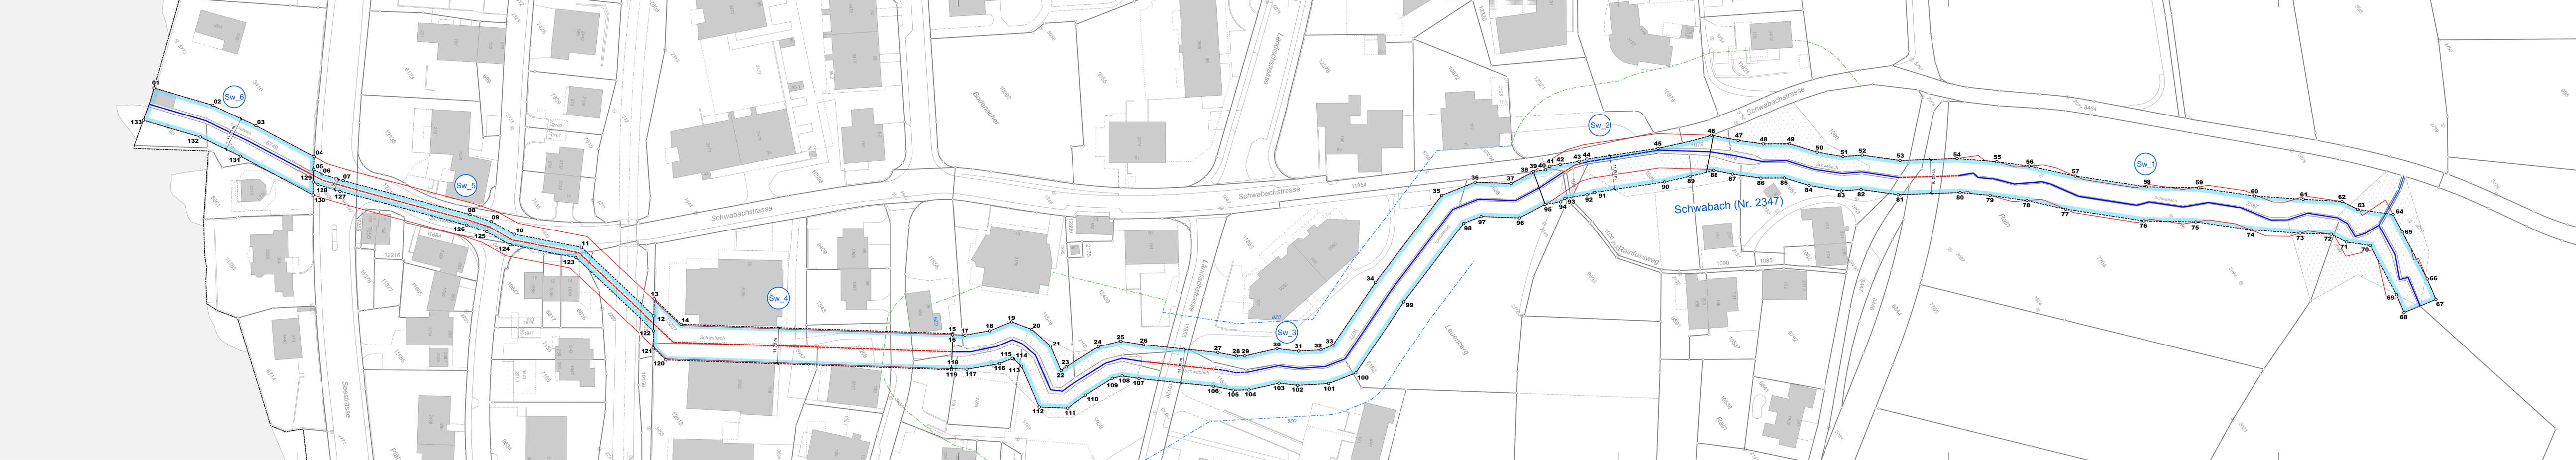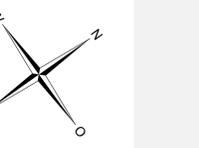



Gemeinde Meilen


Öffentliche Auflage

Gewässerraumfestlegung im Rahmen des vereinfachten Verfahrens nach § 15 e HWSchV

Dorfbach, kommunales Gewässer Nr. 2389 Teil 1

Detailplan Gewässerraum

Mst: 1 : 500

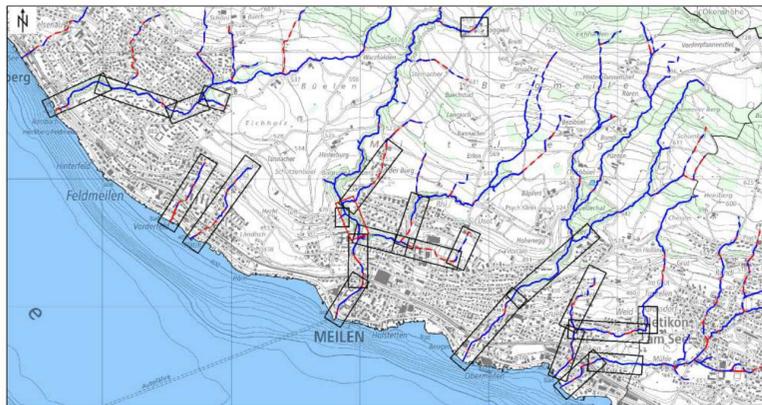


Kanton Zürich  
Baudirektion  
Amt für Abfall, Wasser,  
Energie und Luft



Bänziger Kocher Ingenieure AG  
Vermessung Tiefbau Gewässer  
Dipl. Ingenieure ETH/FH, eidg. pat. Geometer  
Dorfstrasse 9, 8155 Niederhasli  
Tel. 044 850 11 81  
Mail: info@bk-ing.ch Web: www.bk-ing.ch

Datum:	26.07.2024	Format:	30 / 105
Gezeichnet / Geprüft:	DK / LE	Plan Nr.:	42810-07


**Festlegungsinhalte:**


 
-  Gewässerraum
-  Minimaler Gewässerraum gemäss Art. 41a GSchV bzw. Art. 41b GSchV
-  15o Koordinatenpunkt

**Ergänzende Inhalte:**

-  Gewässer offen / eingedolt mit eigener Parzelle
-  Gewässer offen / eingedolt ohne eigene Parzelle
-  Dorfbach Gewässername
-  2389 Gewässernummer
-  Do\_1 Abschnitt
-  best. Gewässer- / Waldabstandslinien

**Informativer Inhalt:**

 -  best. Gewässerraum

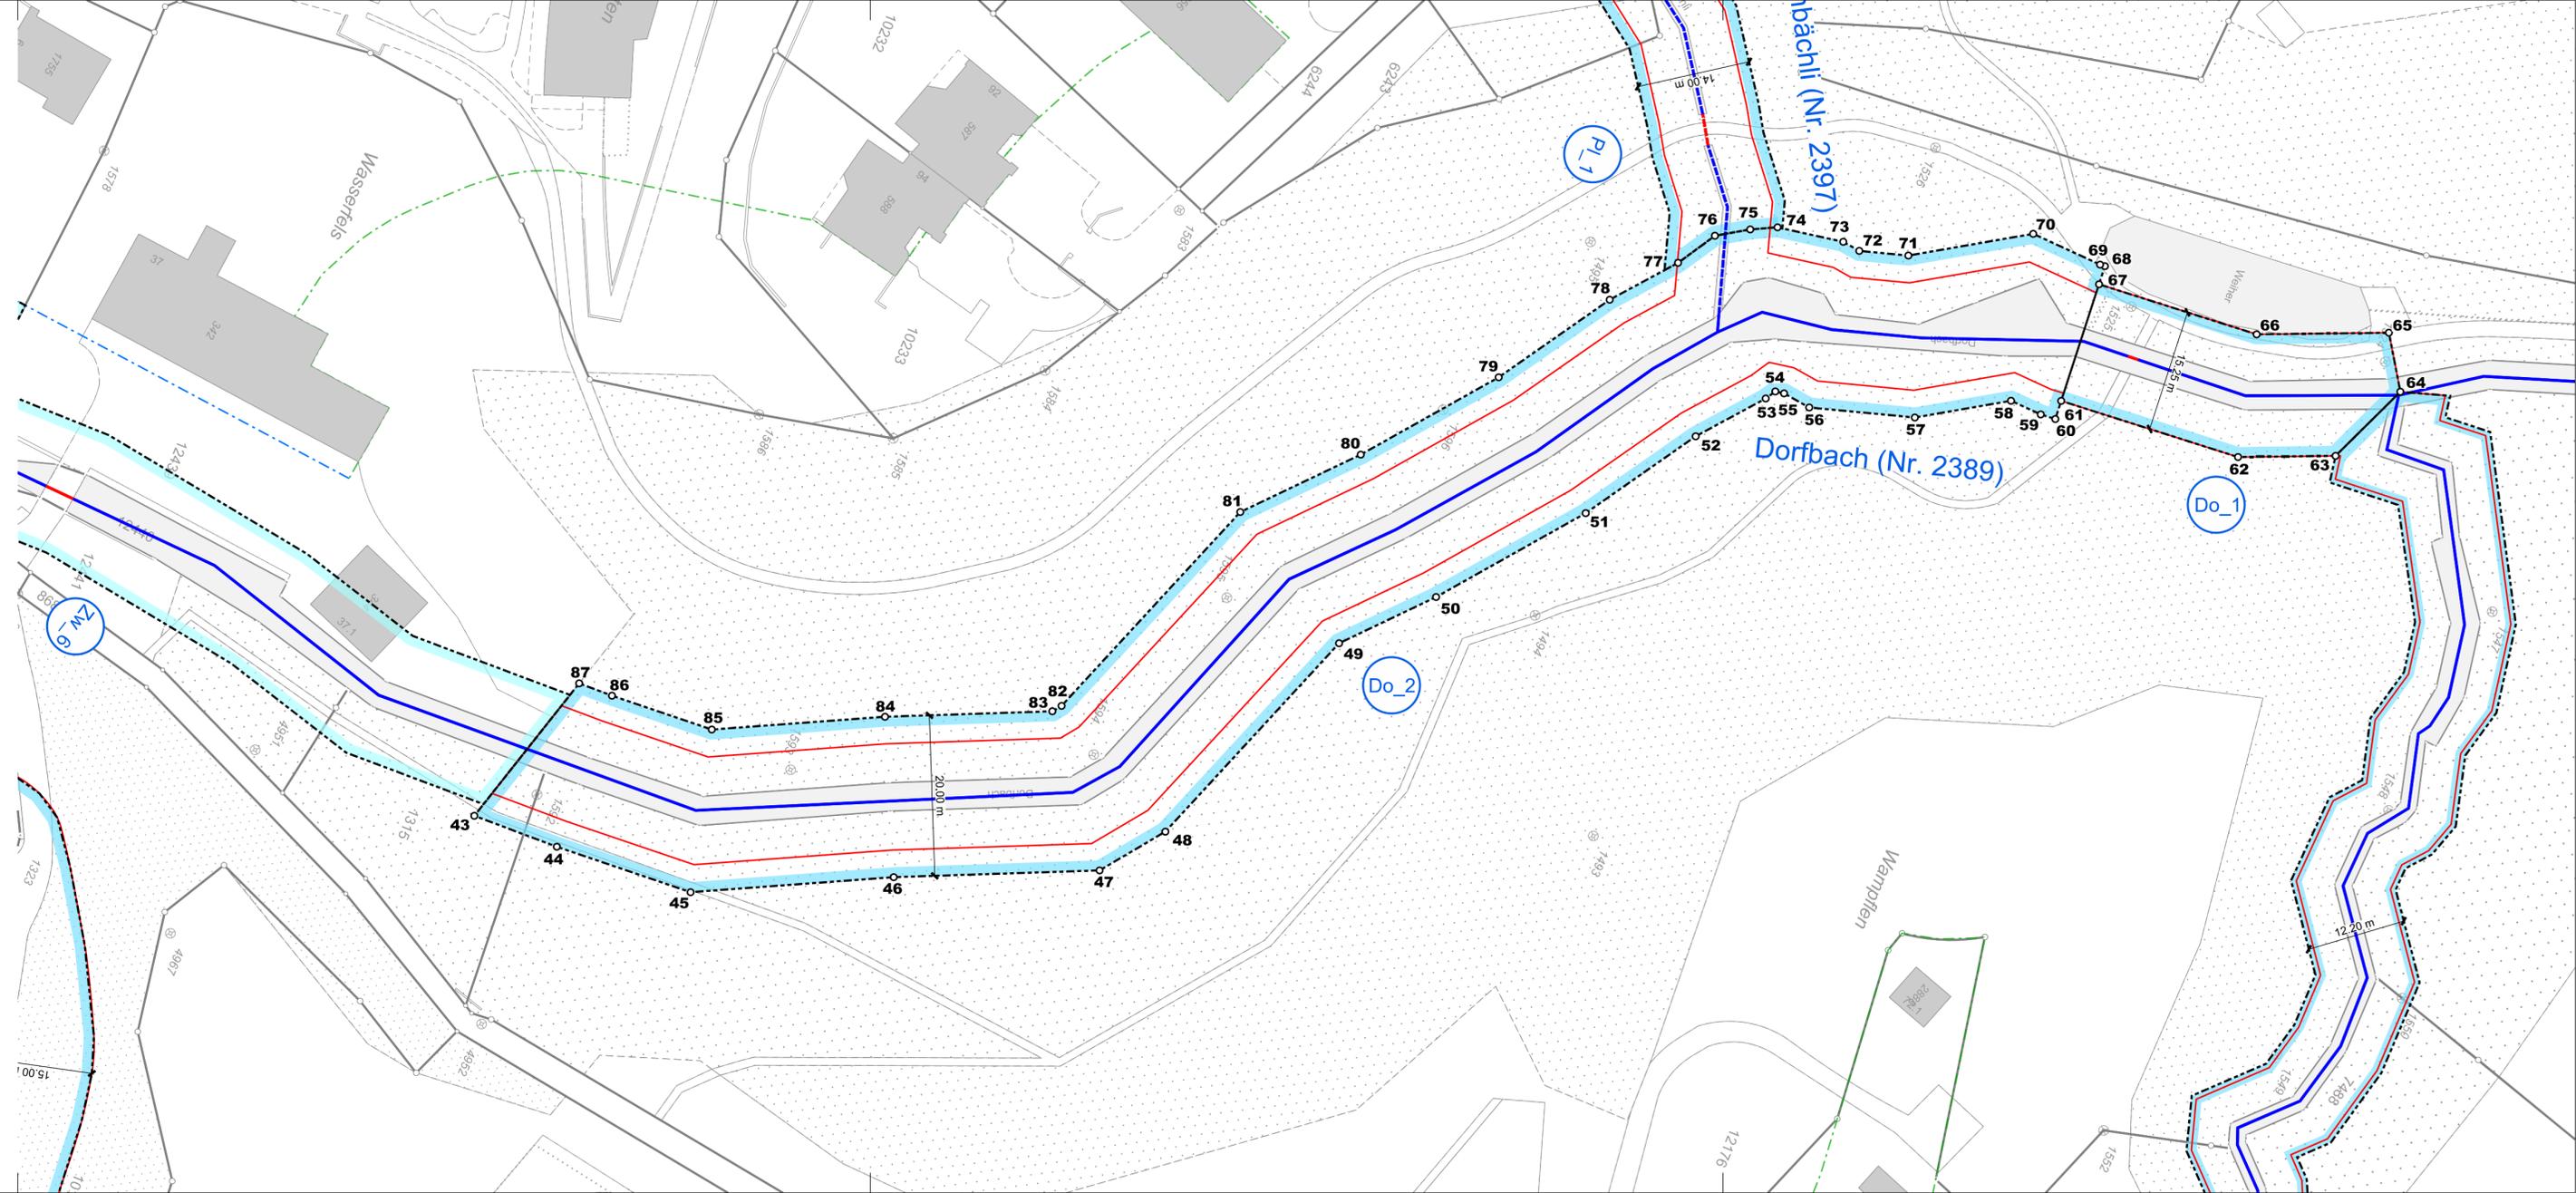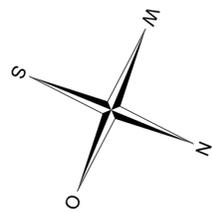



Gemeinde Meilen

Öffentliche Auflage

Gewässerraumfestlegung im Rahmen des vereinfachten Verfahrens nach § 15 e HWSchV

Dorfbach, kommunales Gewässer Nr. 2389 Teil 2

Detailplan Gewässerraum

Mst: 1 : 500



Kanton Zürich  
Baudirektion  
Amt für Abfall, Wasser,  
Energie und Luft



Bänziger Kocher Ingenieure AG  
Vermessung Tiefbau Gewässer  
Dipl. Ingenieure ETH/FH, eid.g. Geometer  
Dorfstrasse 9, 8155 Niederhasli  
Tel. 044 850 11 81  
Mail: info@bk-ing.ch Web: www.bk-ing.ch

Datum:	26.07.2024	Format:	30 / 126
Gezeichnet / Geprüft:	DK / LE	Plan Nr.:	42810-08

**Festlegungsinhalte:**



- Gewässerraum
- Minimaler Gewässerraum gemäss Art. 41a GSchV bzw. Art. 41b GSchV
- 15<sub>o</sub> Koordinatenpunkt

**Ergänzende Inhalte:**

- Gewässer offen / eingedolt mit eigener Parzelle
- Gewässer offen / eingedolt ohne eigene Parzelle
- Dorfbach Gewässername
- 2389 Gewässernummer
- Do\_1 Abschnitt
- best. Gewässer- / Waldabstandslinien

**Informativer Inhalt:**

- best. Gewässerraum

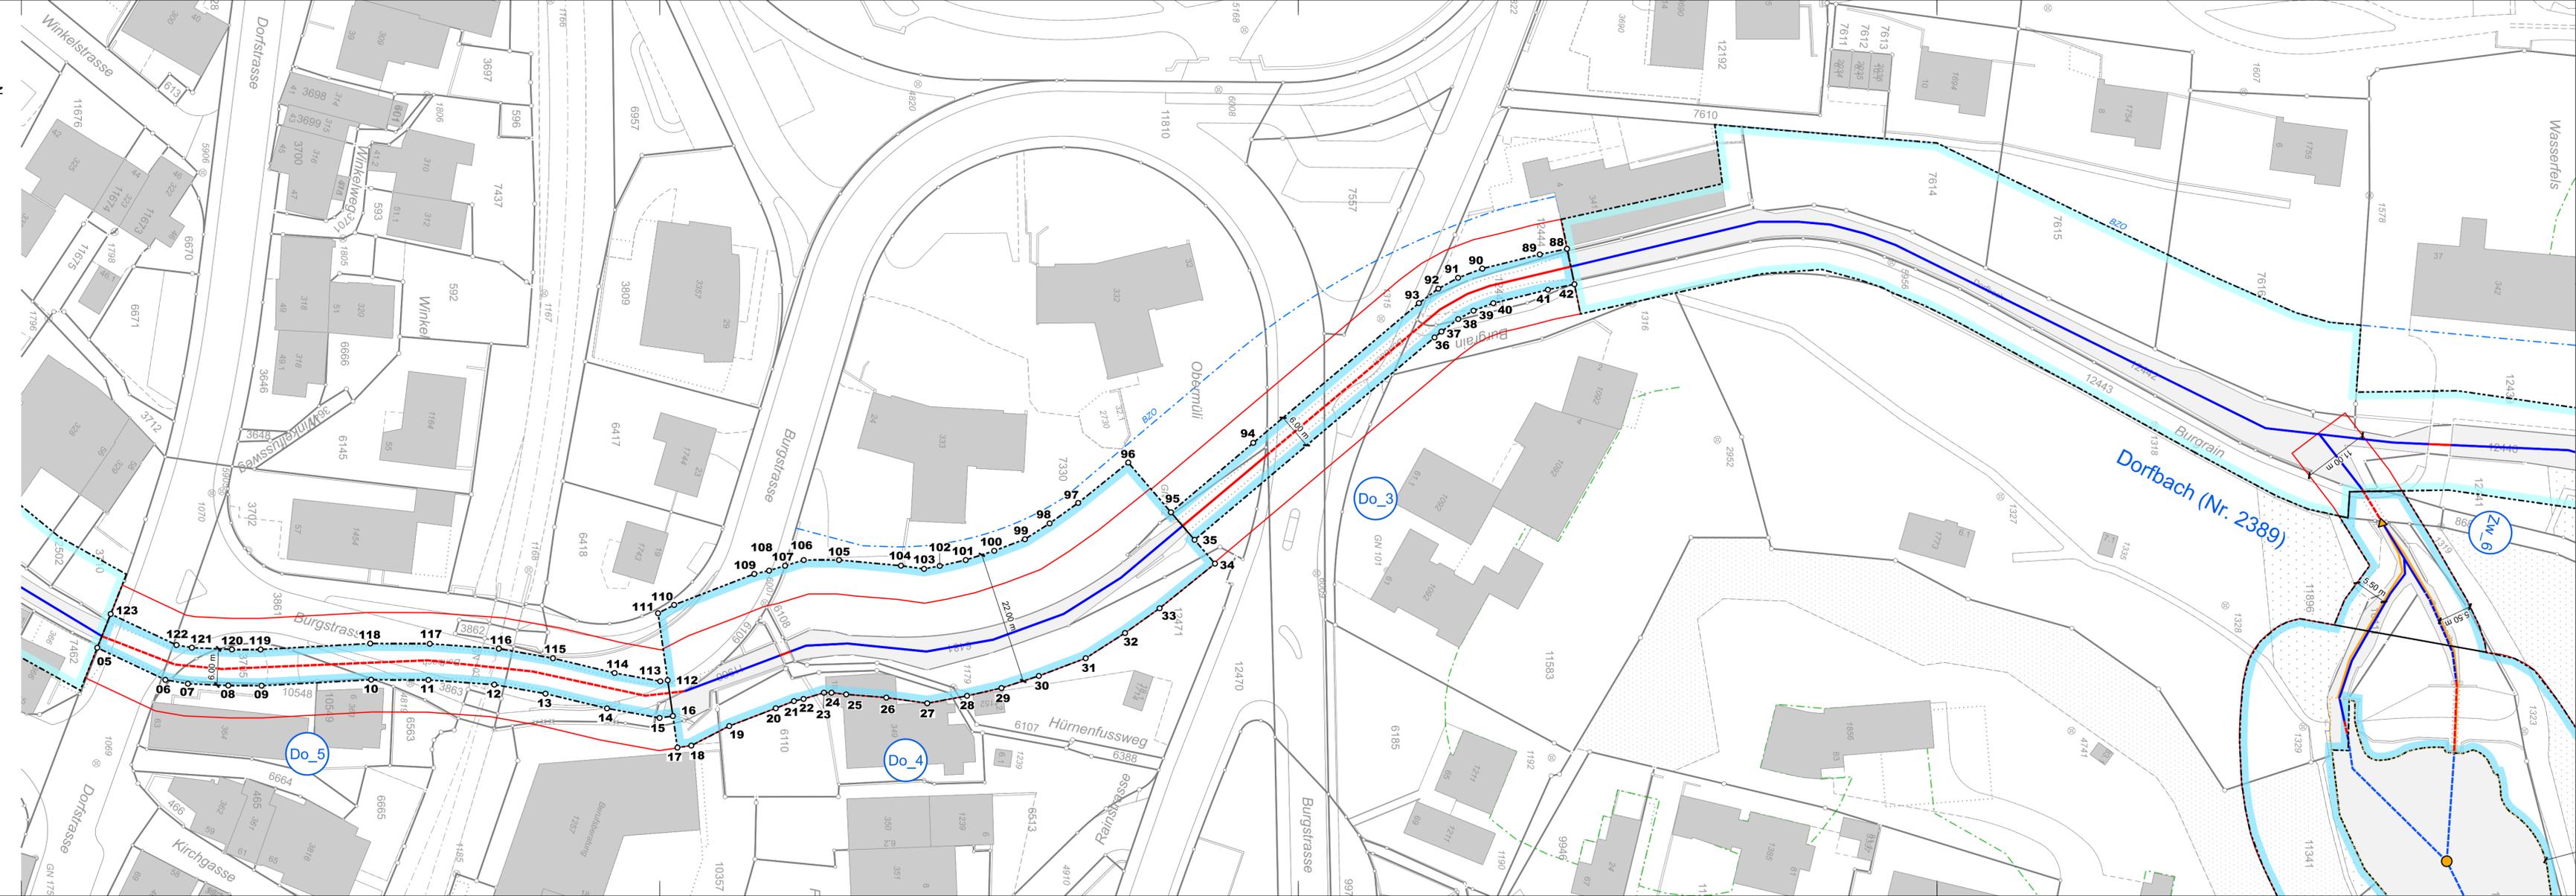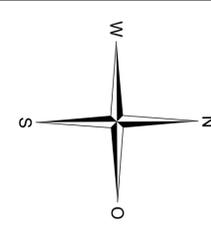



Gemeinde Meilen


Öffentliche Auflage

Gewässerraumfestlegung im Rahmen des vereinfachten Verfahrens nach § 15 e HWSchV

Dorfbach, kommunales Gewässer Nr. 2389 Teil 3

Detailplan Gewässerraum

Mst: 1 : 500

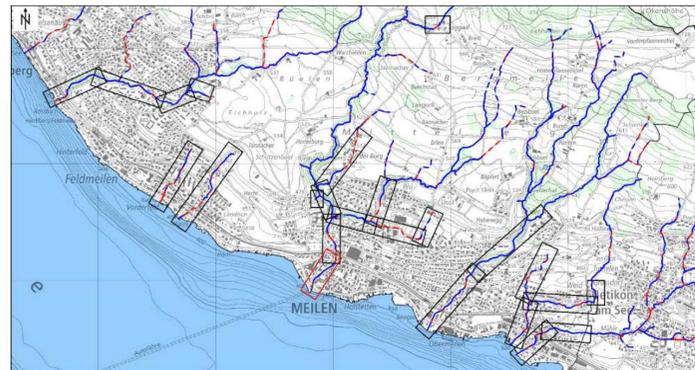

Kanton Zürich  
Baudirektion  
Amt für Abfall, Wasser,  
Energie und Luft



Bänziger Kocher Ingenieure AG  
Vermessung Tiefbau Gewässer  
Dipl. Ingenieure ETH/IFH, eidg. pat. Geometer  
Dorfstrasse 9, 8155 Niederhasli  
Tel. 044 850 11 81  
Mail: info@bk-ing.ch Web: www.bk-ing.ch

Datum:	26.07.2024	Format:	30 / 126
Gezeichnet / Geprüft:	DK / LE	Plan Nr.:	42810-09

**Festlegungsinhalte:**



- Gewässerraum
- Minimaler Gewässerraum gemäss Art. 41a GSchV bzw. Art. 41b GSchV
- Koordinatenpunkt

**Ergänzende Inhalte:**

- Gewässer offen / eingedolt mit eigener Parzelle
- Gewässer offen / eingedolt ohne eigene Parzelle
- Dorfbach
- Gewässernummer
- Abschnitt
- Gemeindegrenzen

**Informativer Inhalt:**

- best. Gewässerraum

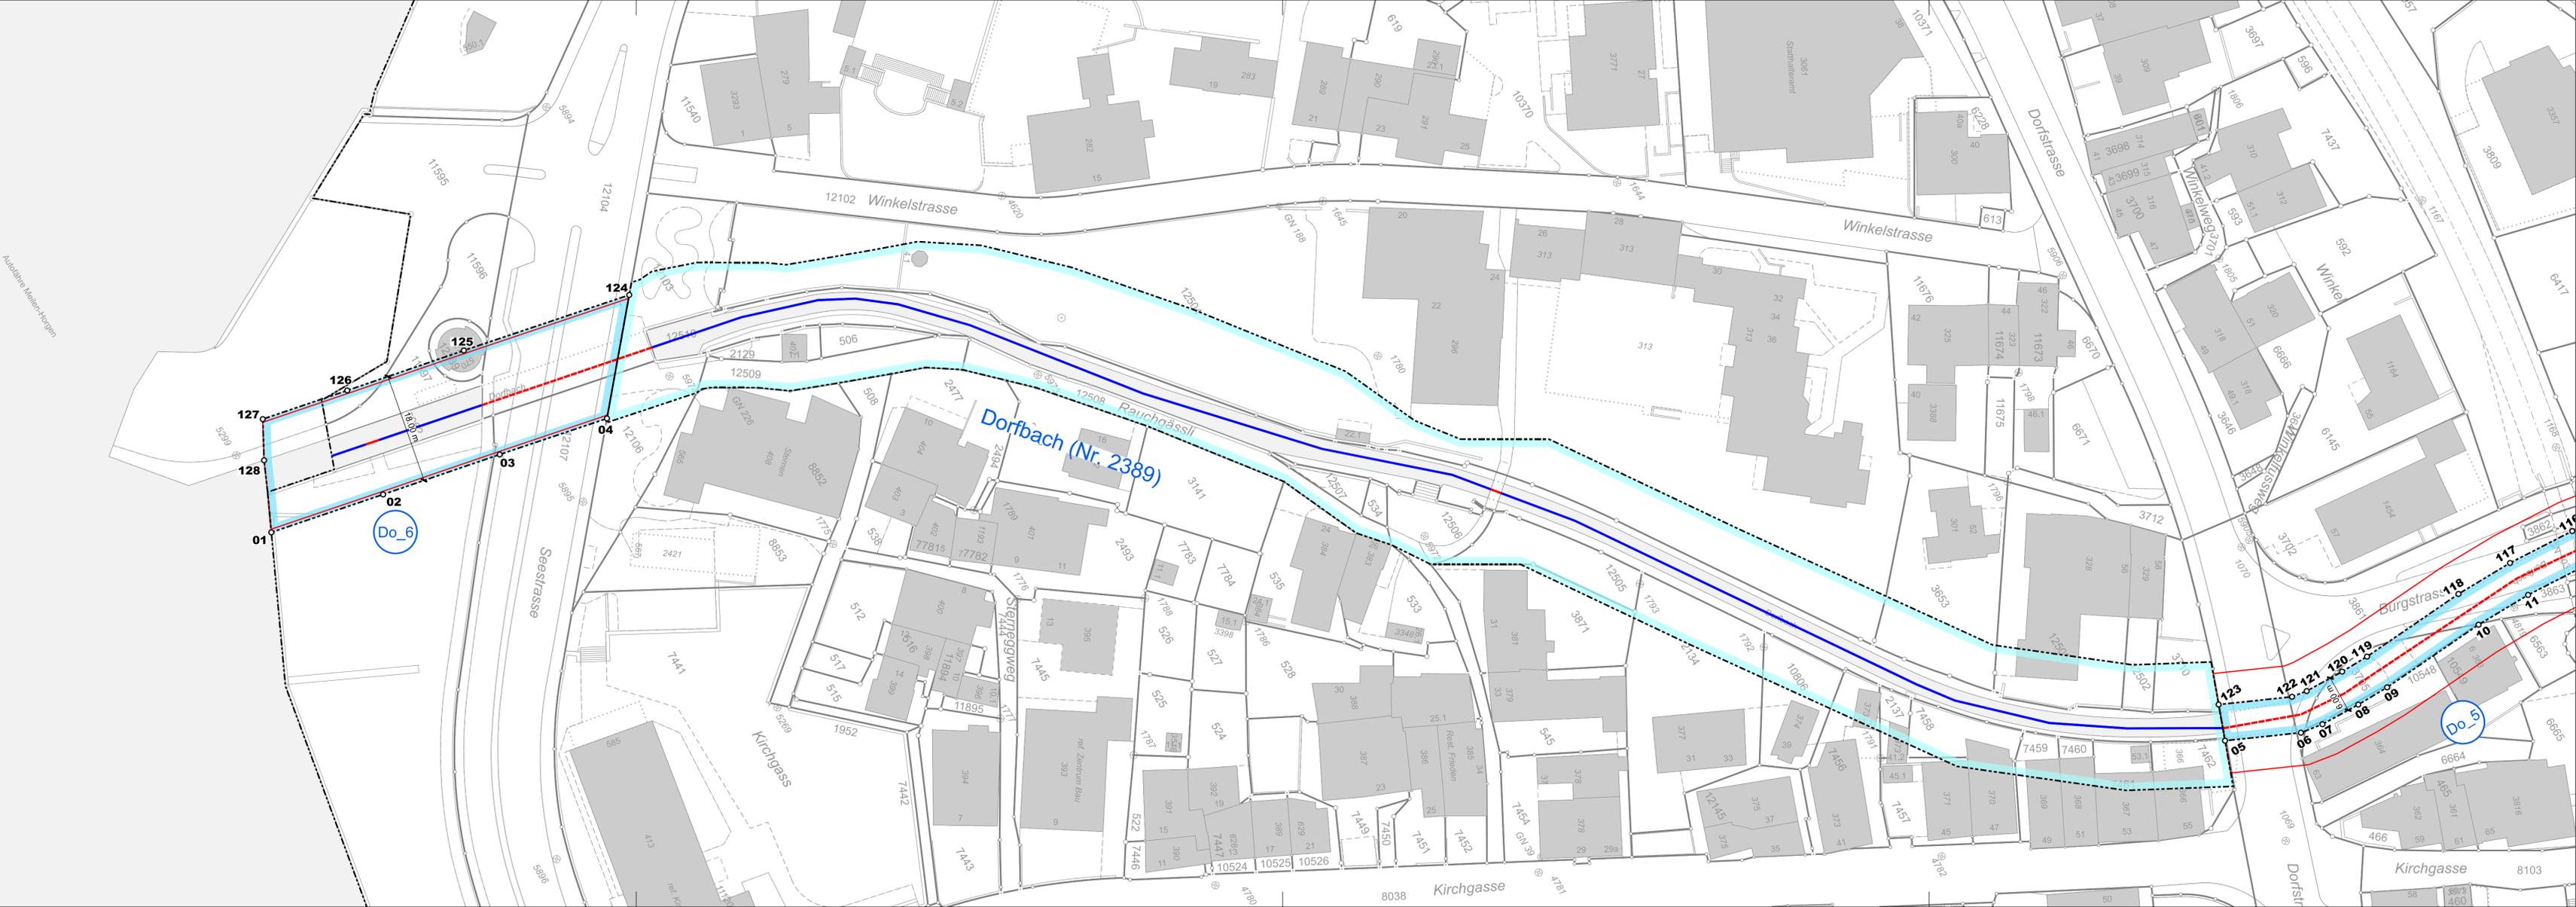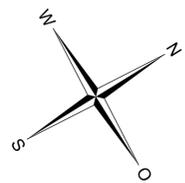

Datum:	26.07.2024	Format:	30 / 126
Gezeichnet / Geprüft:	DK / LE	Plan Nr.:	42810-09



Gemeinde Meilen


Öffentliche Auflage

Gewässerraumfestlegung im Rahmen des vereinfachten Verfahrens nach § 15 e HWSchV

Plattenbächli, kommunales Gewässer Nr. 2397

Detailplan Gewässerraum

Mst: 1 : 500

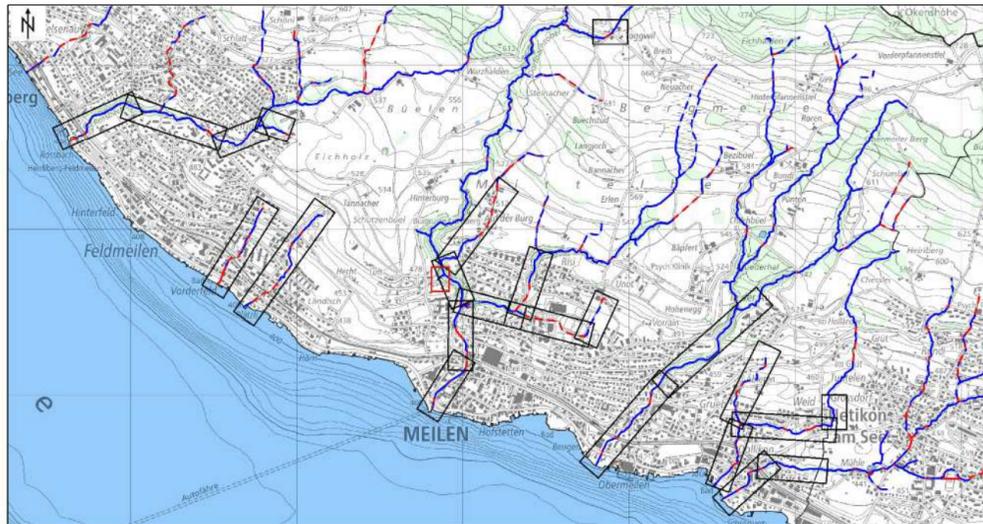

Kanton Zürich  
Baudirektion  
Amt für Abfall, Wasser,  
Energie und Luft



Bänziger Kocher Ingenieure AG  
Vermessung Tiefbau Gewässer  
Dipl. Ingenieure ETH/FH, eidg. pat. Geometer  
Dorfstrasse 9, 8155 Niederhasli  
Tel. 044 850 11 81  
Mail: info@bk-ing.ch Web: www.bk-ing.ch



Datum:	26.07.2024	Format:	30 / 63
Gezeichnet / Geprüft:	DK / LE	Plan Nr.:	42810-10

**Festlegungsinhalte:**

-  Gewässerraum
-  Minimaler Gewässerraum gemäss Art. 41a GSchV bzw. Art. 41b GSchV
-  15<sub>o</sub> Koordinatenpunkt

**Ergänzende Inhalte:**

-  Gewässer offen / eingedolt mit eigener Parzelle
-  Gewässer offen / eingedolt ohne eigene Parzelle
-  Dorfbach Gewässernamen
-  2389 Gewässernummer
-  Do\_1 Abschnitt
-  best. Waldabstandslinien

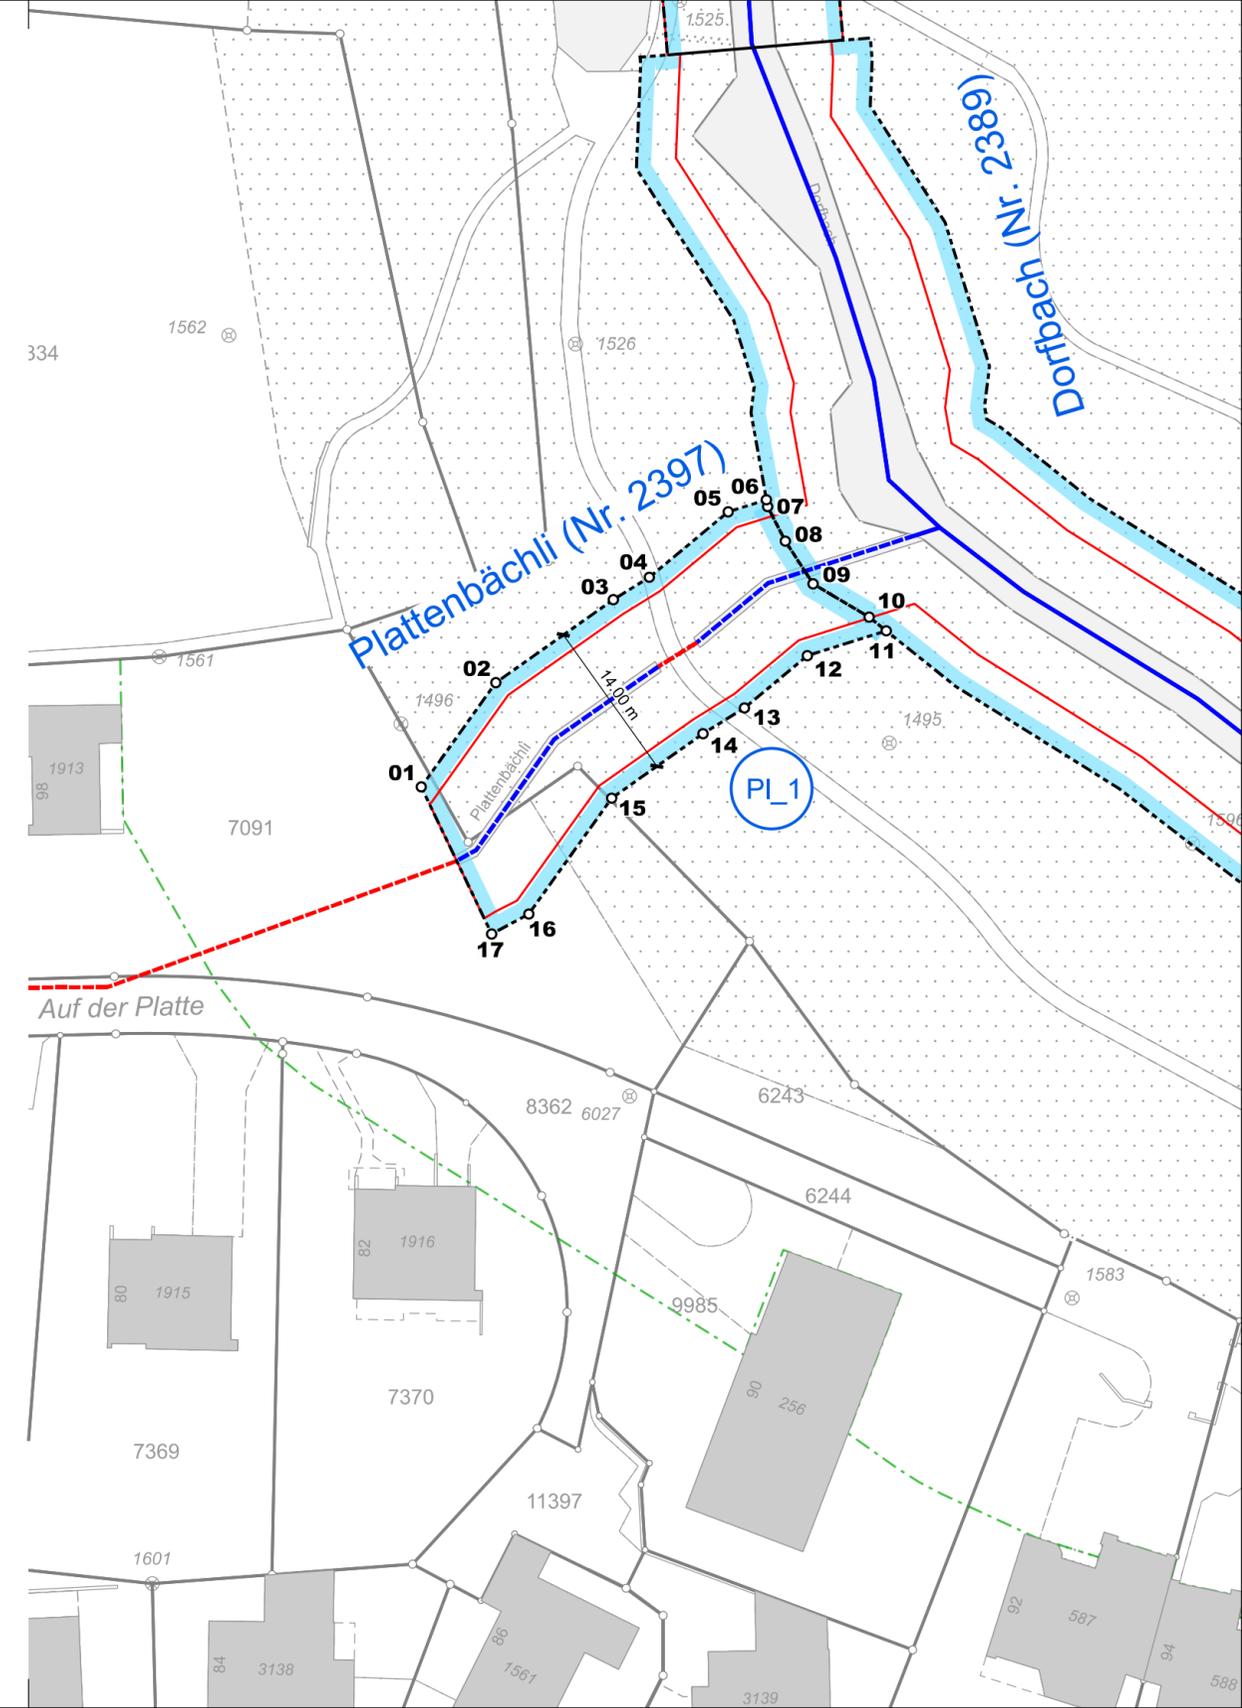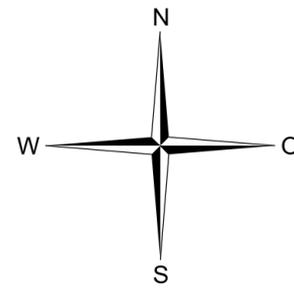



Gemeinde Meilen

Öffentliche Auflage

Gewässerraumfestlegung im Rahmen des vereinfachten Verfahrens nach § 15 e HWSchV

Burgbach, kommunales Gewässer Nr. 2398

Detailplan Gewässerraum

Mst: 1 : 500





**Festlegungsinhalte:**

-  Gewässerraum
-  Minimaler Gewässerraum gemäss Art. 41a GSchV bzw. Art. 41b GSchV
-  15<sub>o</sub> Koordinatenpunkt

**Ergänzende Inhalte:**

-  Gewässer offen / eingedolt mit eigener Parzelle
-  Gewässer offen / eingedolt ohne eigene Parzelle
-  Dorfbach
-  2389 Gewässernummer
-  Do\_1 Abschnitt
-  best. Waldabstandslinien

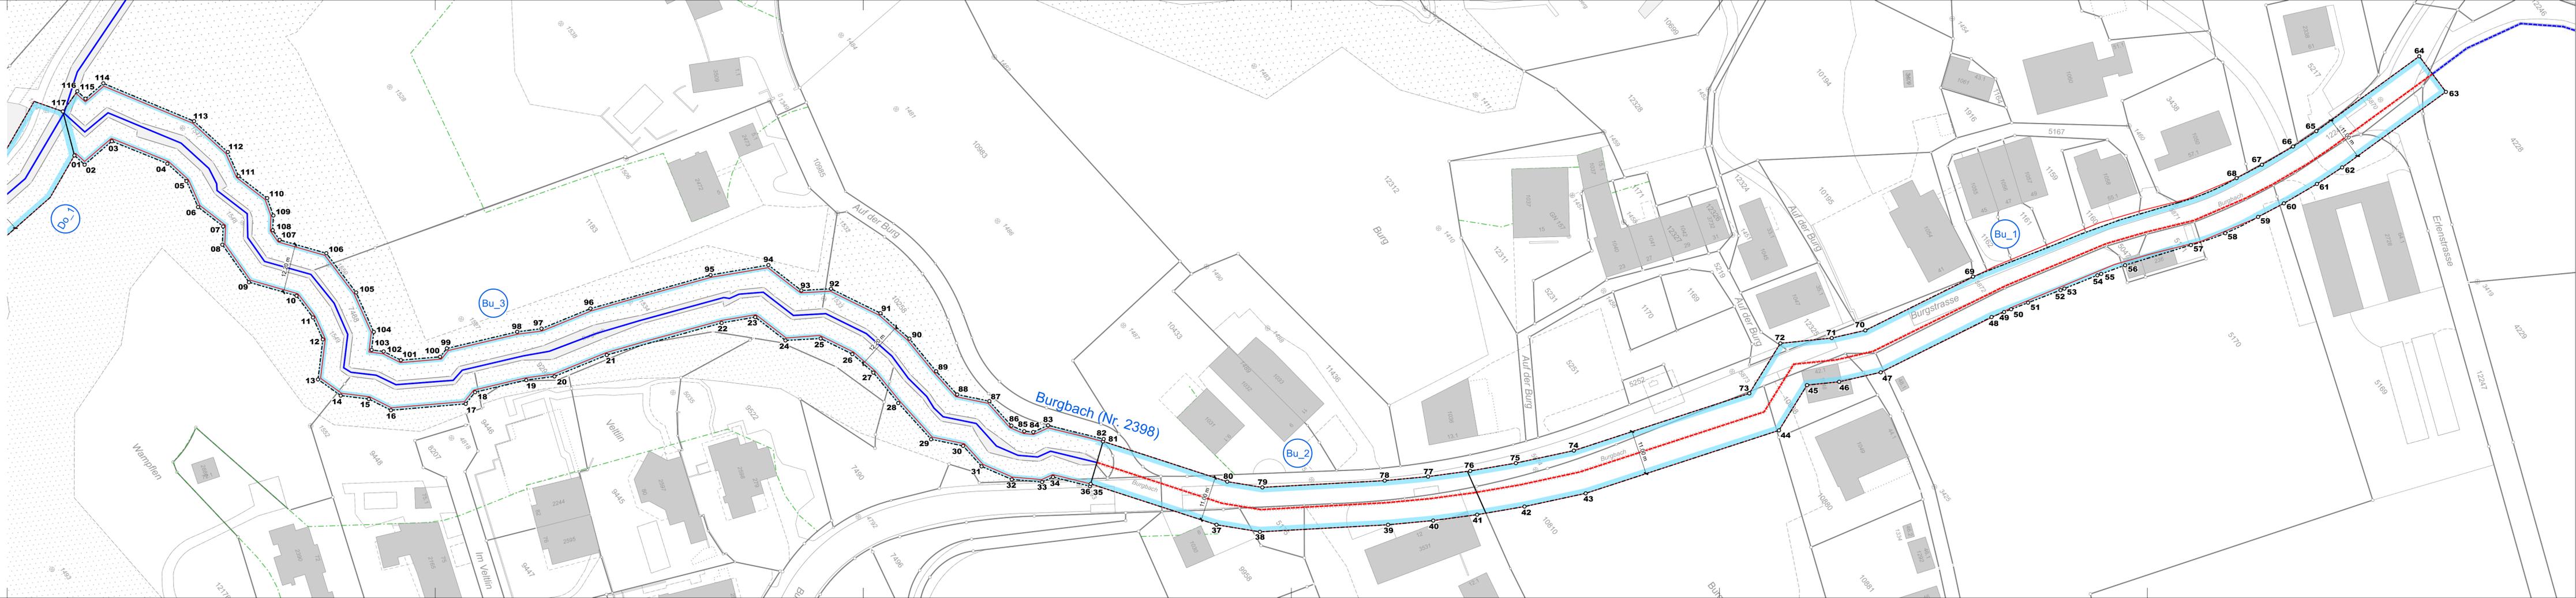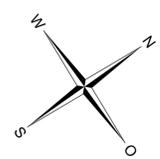

**Kanton Zürich**  
Baudirektion  
Amt für Abfall, Wasser,  
Energie und Luft

**Bänziger Kocher Ingenieure AG**  
Vermessung Tiefbau Gewässer  
Dipl. Ingenieure ETH/FH, eidg. pat. Geometer  
Dufourstrasse 9, 8155 Niederhasli  
Tel. 044 850 11 81  
Mail: info@bk-ing.ch Web: www.bk-ing.ch

Datum: 26.07.2024  
Format: 30 / 168  
Gezeichnet / Geprüft: DK / LE  
Plan Nr.: 42810-11



Gemeinde Meilen


Öffentliche Auflage

Gewässerraumfestlegung im Rahmen des vereinfachten Verfahrens nach § 15 e HWSchV

Zweienbach, kommunales Gewässer Nr. 2390 Teil 1

Detailplan Gewässerraum

Mst: 1 : 500

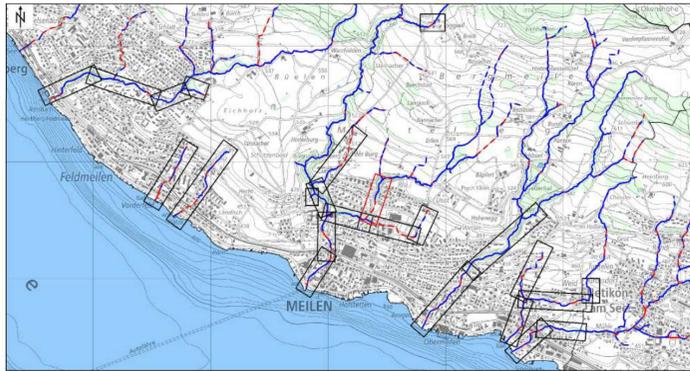

Kanton Zürich  
Baudirektion  
Amt für Abfall, Wasser,  
Energie und Luft



Bänziger Kocher Ingenieure AG  
Vermessung Tiefbau Gewässer  
Dipl. Ingenieure ETH/IFH, eidg. pat. Geometer  
Dorfstrasse 9, 8155 Niederhasli  
Tel. 044 850 11 81  
Mail: info@bk-ing.ch Web: www.bk-ing.ch

Datum: 26.07.2024

Format: 30 / 126

Gezeichnet / Geprüft: DK / LE



Plan Nr.: 42810-12

Festlegungsinhalte:

- Gewässerraum
- Minimaler Gewässerraum gemäss Art. 41a GSchV bzw. Art. 41b GSchV
- Koordinatenpunkt

Ergänzende Inhalte:

- Gewässer offen / eingedolt mit eigener Parzelle
- Gewässer offen / eingedolt ohne eigene Parzelle
- Dorfbach
- Gewässernummer
- Abschnitt
- best. Waldabstandslinien

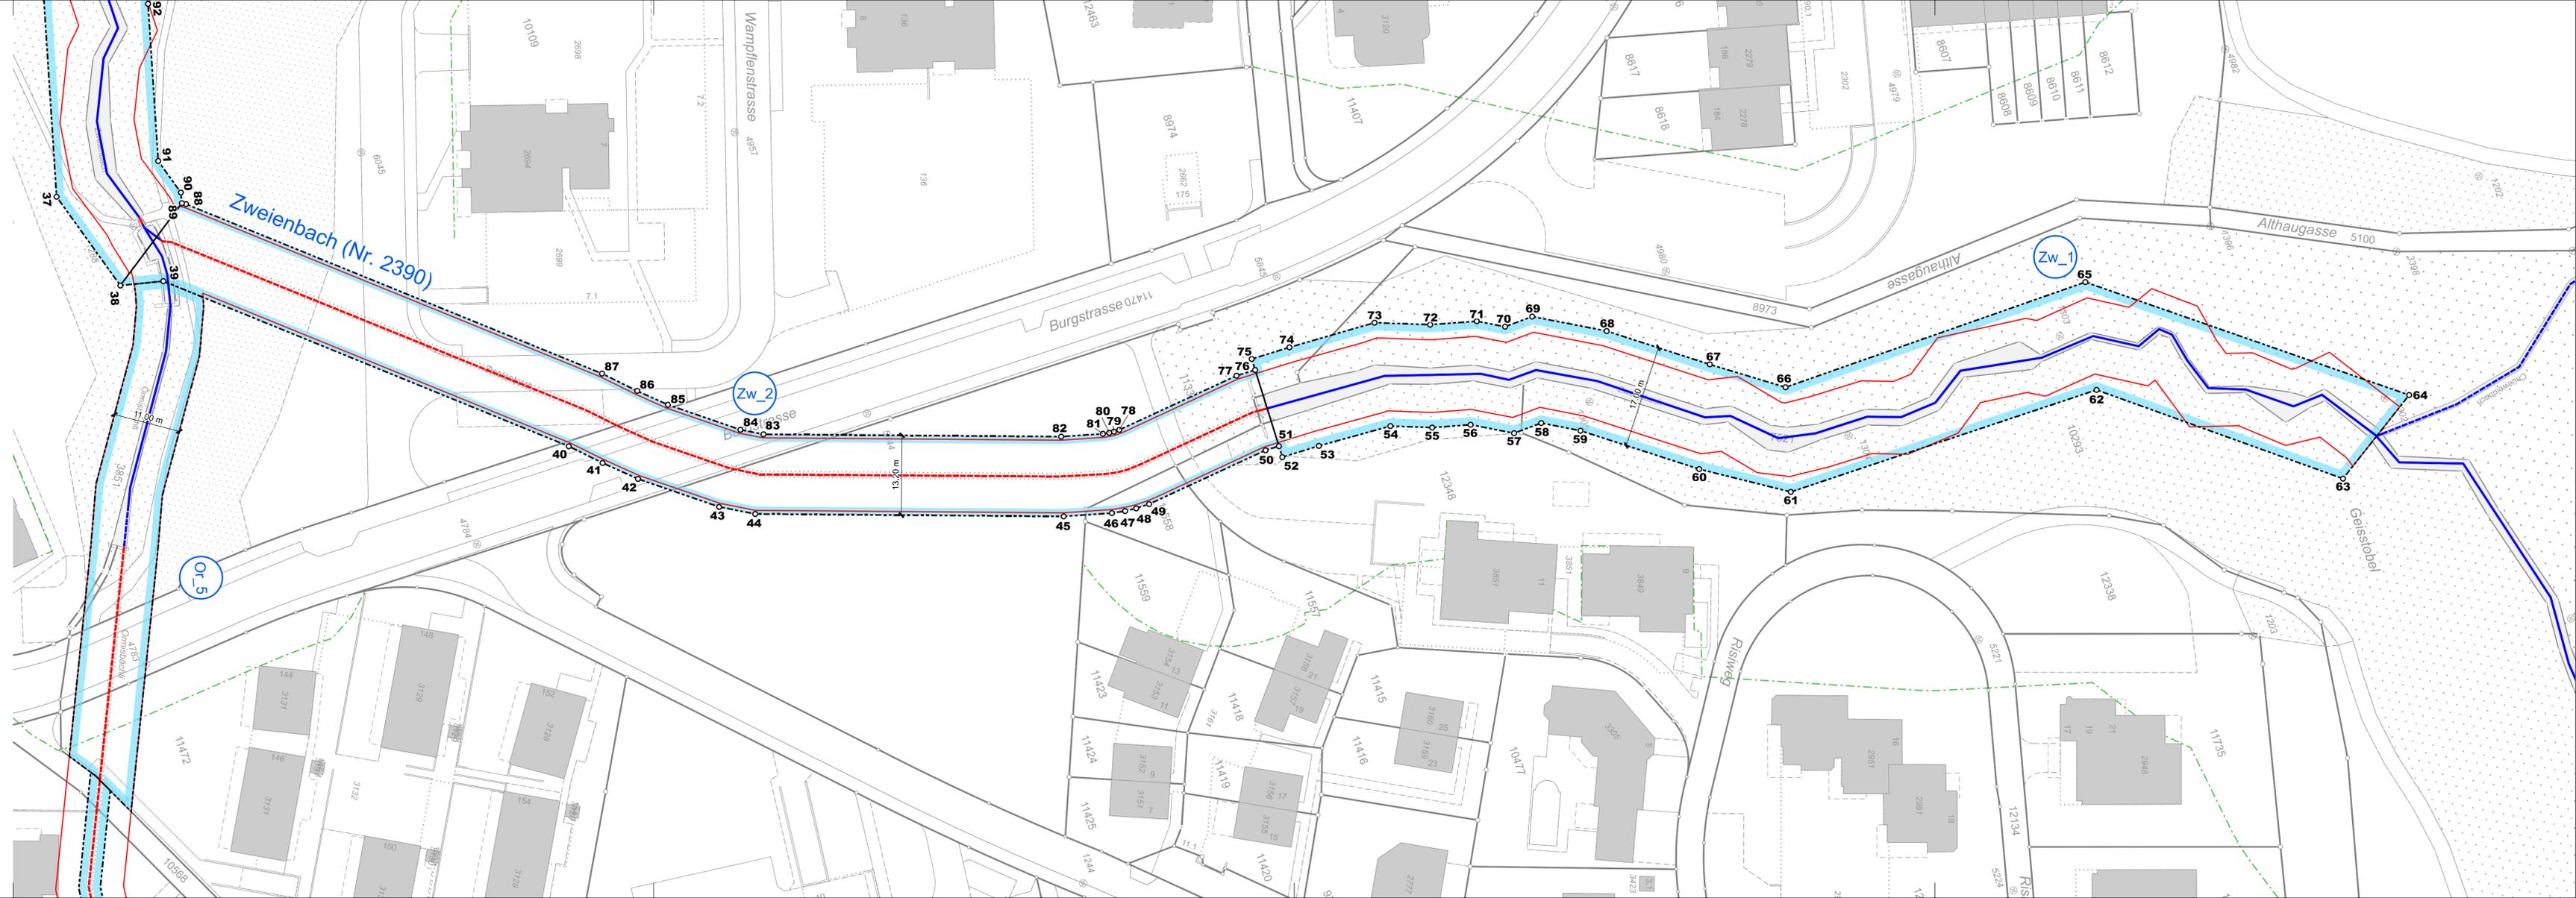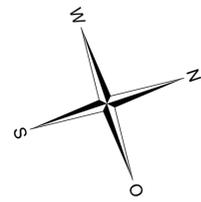



Gemeinde Meilen

Öffentliche Auflage

Gewässerraumfestlegung im Rahmen des vereinfachten Verfahrens nach § 15 e HWSchV

Zweienbach, kommunales Gewässer Nr. 2390 Teil 2

Detailplan Gewässerraum

Mst: 1 : 500



**Festlegungsinhalte:**



-  Gewässerraum
-  Minimaler Gewässerraum gemäss Art. 41a GSchV bzw. Art. 41b GSchV
-  15<sub>o</sub> Koordinatenpunkt

**Ergänzende Inhalte:**

-  Gewässer offen / eingedolt mit eigener Parzelle
-  Gewässer offen / eingedolt ohne eigene Parzelle
-  Dorfbach
-  2389 Gewässernummer
-  Do\_1 Abschnitt
-  Gemeindegrenzen
-  best. Gewässer- / Waldabstandslinien
-  Wasserrechtsweiher
-  Wasserrechte offen / eingedolt
-  Wasserrechtsrückgabe
-  Wasserrechtsfassung

**Informativer Inhalt:**

-  best. Gewässerraum

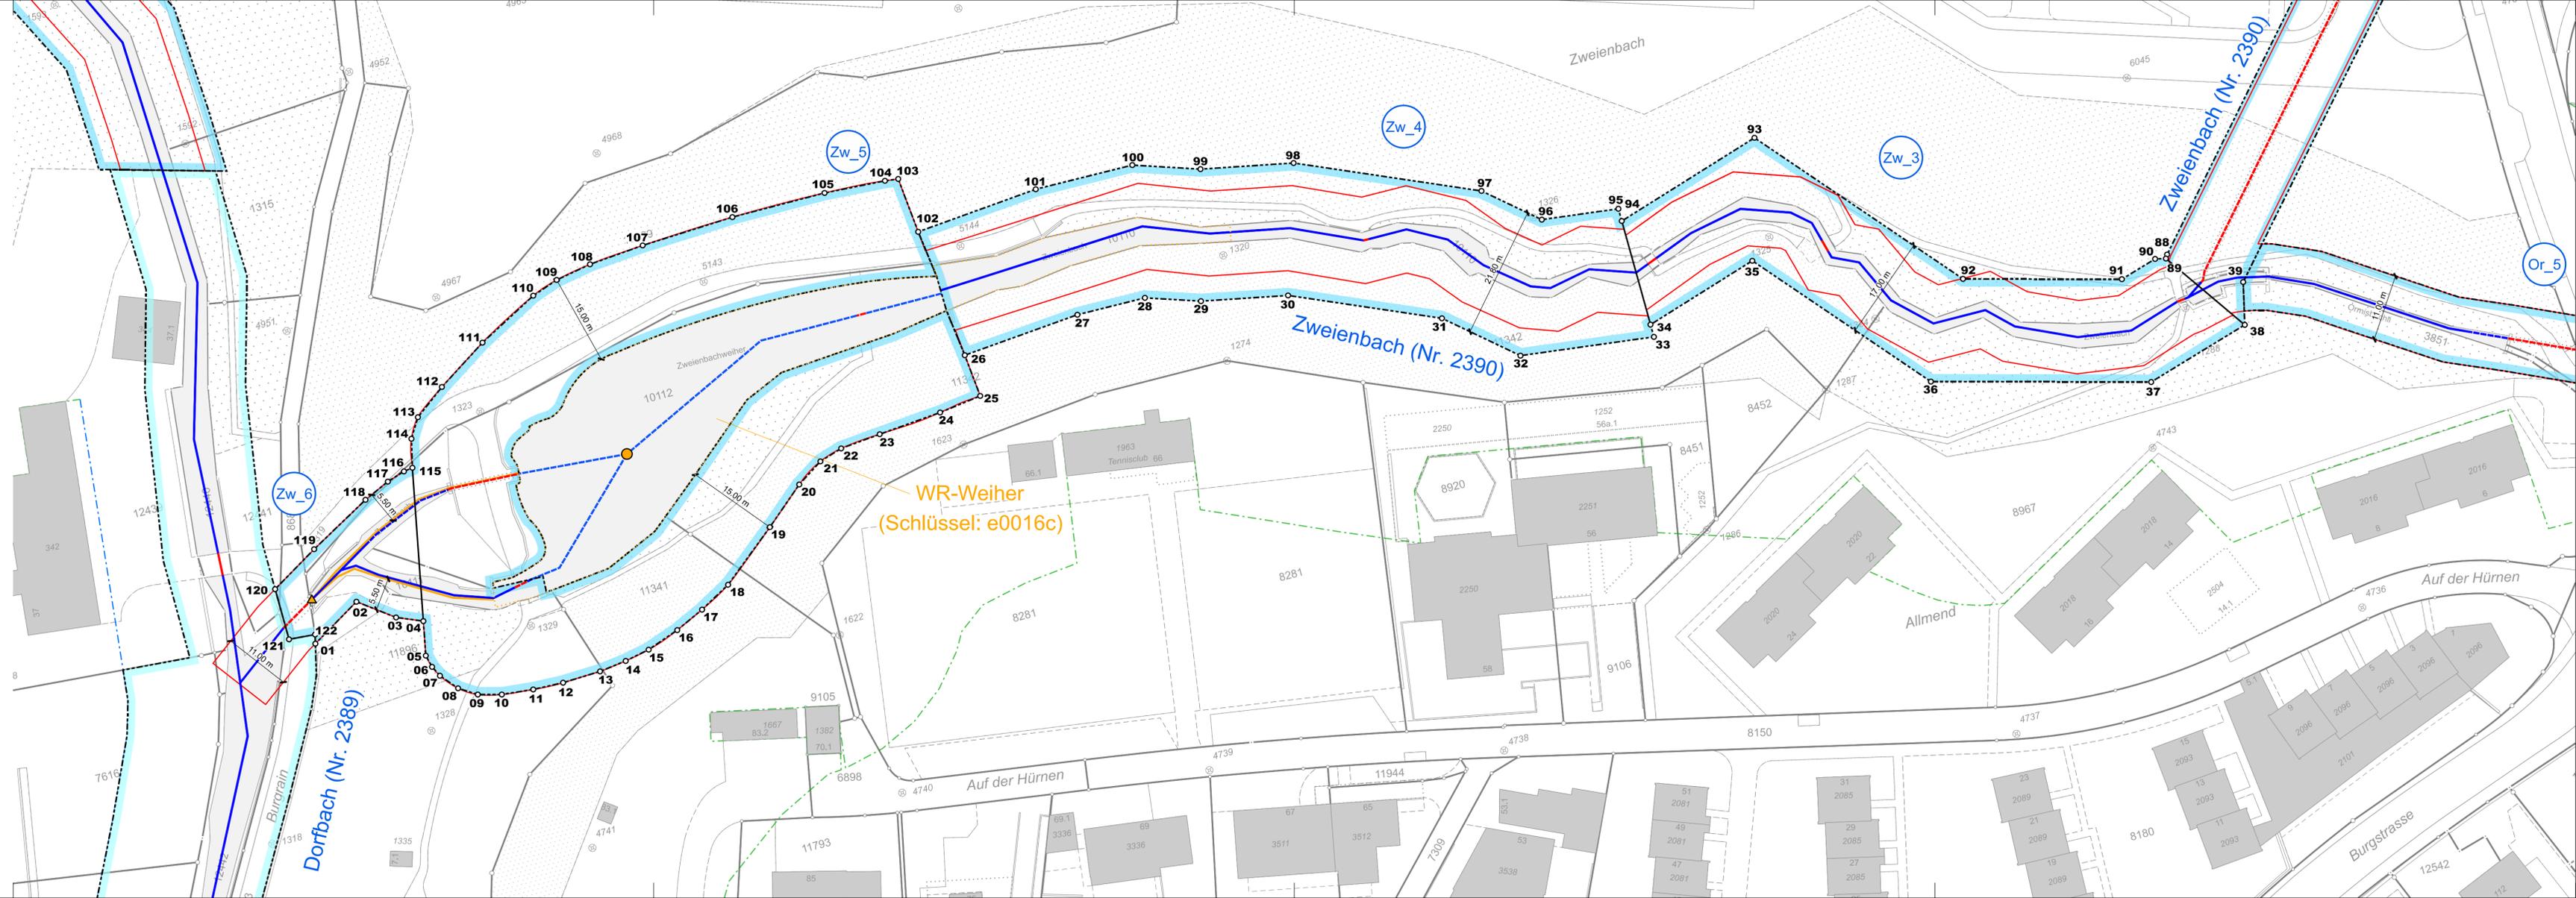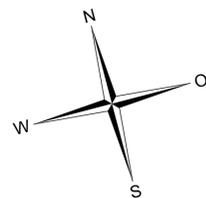





Gemeinde Meilen


Öffentliche Auflage

Gewässerraumfestlegung im Rahmen des vereinfachten Verfahrens nach § 15 e HWSchV

Ormisbächli, kommunales Gewässer Nr. 2391 Teil 2

Detailplan Gewässerraum

Mst: 1 : 500


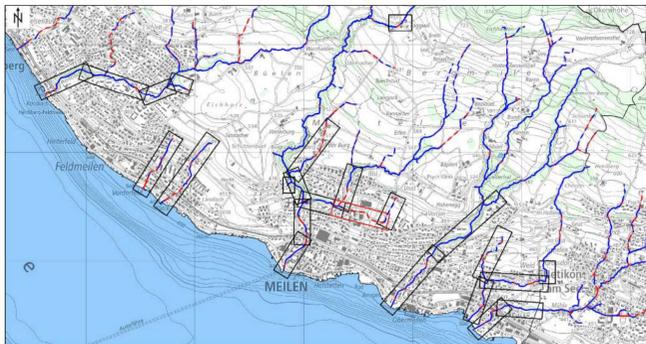


**Festlegungsinhalte:**

- Gewässerraum
- Minimaler Gewässerraum gemäss Art. 41a GSchV bzw. Art. 41b GSchV
- 15<sub>o</sub>** Koordinatenpunkt

**Ergänzende Inhalte:**

- Gewässer offen / eingedolt mit eigener Parzelle
- Gewässer offen / eingedolt ohne eigene Parzelle
- Dorfbach
- 2389** Gewässernummer
- Do\_1** Abschnitt
- best. Waldabstandslinien

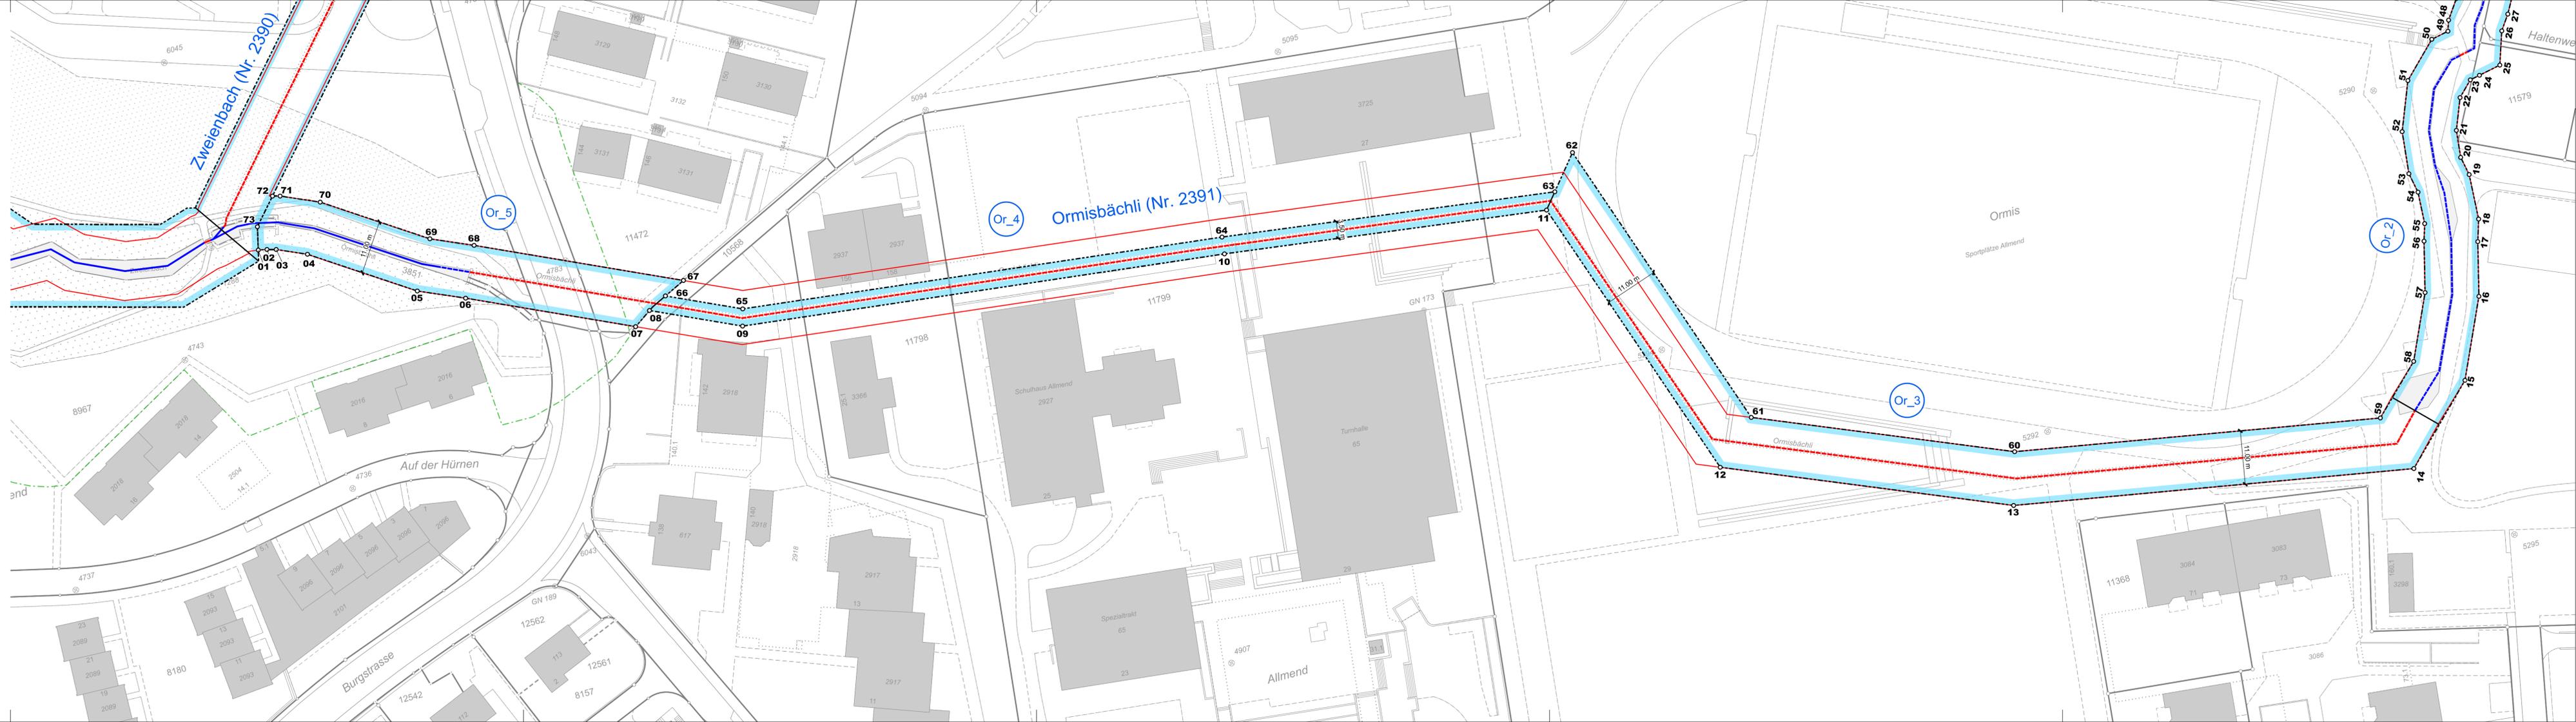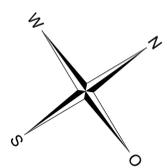

Kanton Zürich  
Baudirektion  
Amt für Abfall, Wasser,  
Energie und Luft



Bänziger Kocher Ingenieure AG  
Vermessung Tiefbau Gewässer  
Dipl. Ingenieure ETH/FH, eidg. pat. Geometer  
Dorfstrasse 9, 8155 Niederhasli  
Tel. 044 850 11 81  
Mail: info@bk-ing.ch Web: www.bk-ing.ch

Datum:	26.07.2024	Format:	30 / 147
Gezeichnet / Geprüft:	DK / LE	Plan Nr.:	42810-15



Gemeinde Meilen


Öffentliche Auflage

Gewässerraumfestlegung im Rahmen des vereinfachten Verfahrens nach § 15 e HWSchV

Toggwilerbach, kommunales Gewässer Nr. 2403

Detailplan Gewässerraum

Mst: 1 : 500

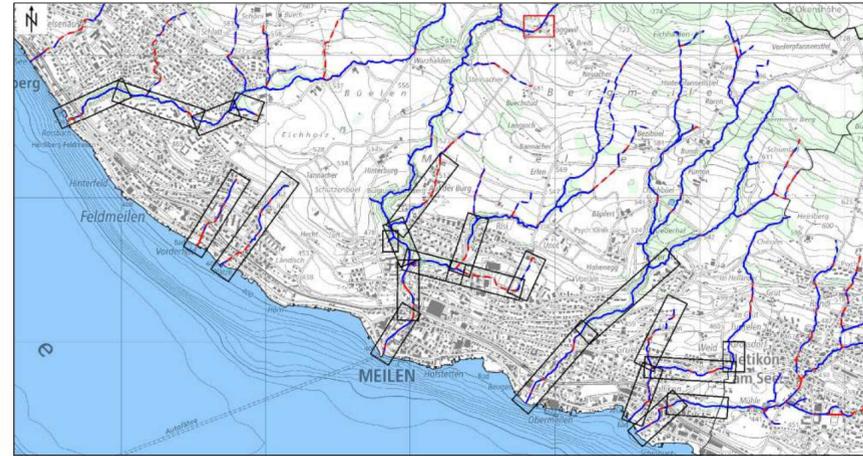


Kanton Zürich  
Baudirektion  
Amt für Abfall, Wasser,  
Energie und Luft



Bänziger Kocher Ingenieure AG  
Vermessung Tiefbau Gewässer  
Dipl. Ingenieure ETH/FH, eidg. pat. Geometer  
Dorfstrasse 9, 8155 Niederhasli  
Tel. 044 850 11 81  
Mail: info@bk-ing.ch Web: www.bk-ing.ch



Datum:	26.07.2024	Format:	30 / 84
Gezeichnet / Geprüft:	DK / LE	Plan Nr.:	42810-16

### Festlegungsinhalte:

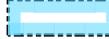-  Gewässerraum
-  Minimaler Gewässerraum gemäss Art. 41a GSchV bzw. Art. 41b GSchV
-  15<sub>o</sub> Koordinatenpunkt

### Ergänzende Inhalte:

-  Gewässer offen / eingedolt mit eigener Parzelle
-  Gewässer offen / eingedolt ohne eigene Parzelle
-  Dorfbach Gewässername
-  2389 Gewässernummer
-  Do\_1 Abschnitt

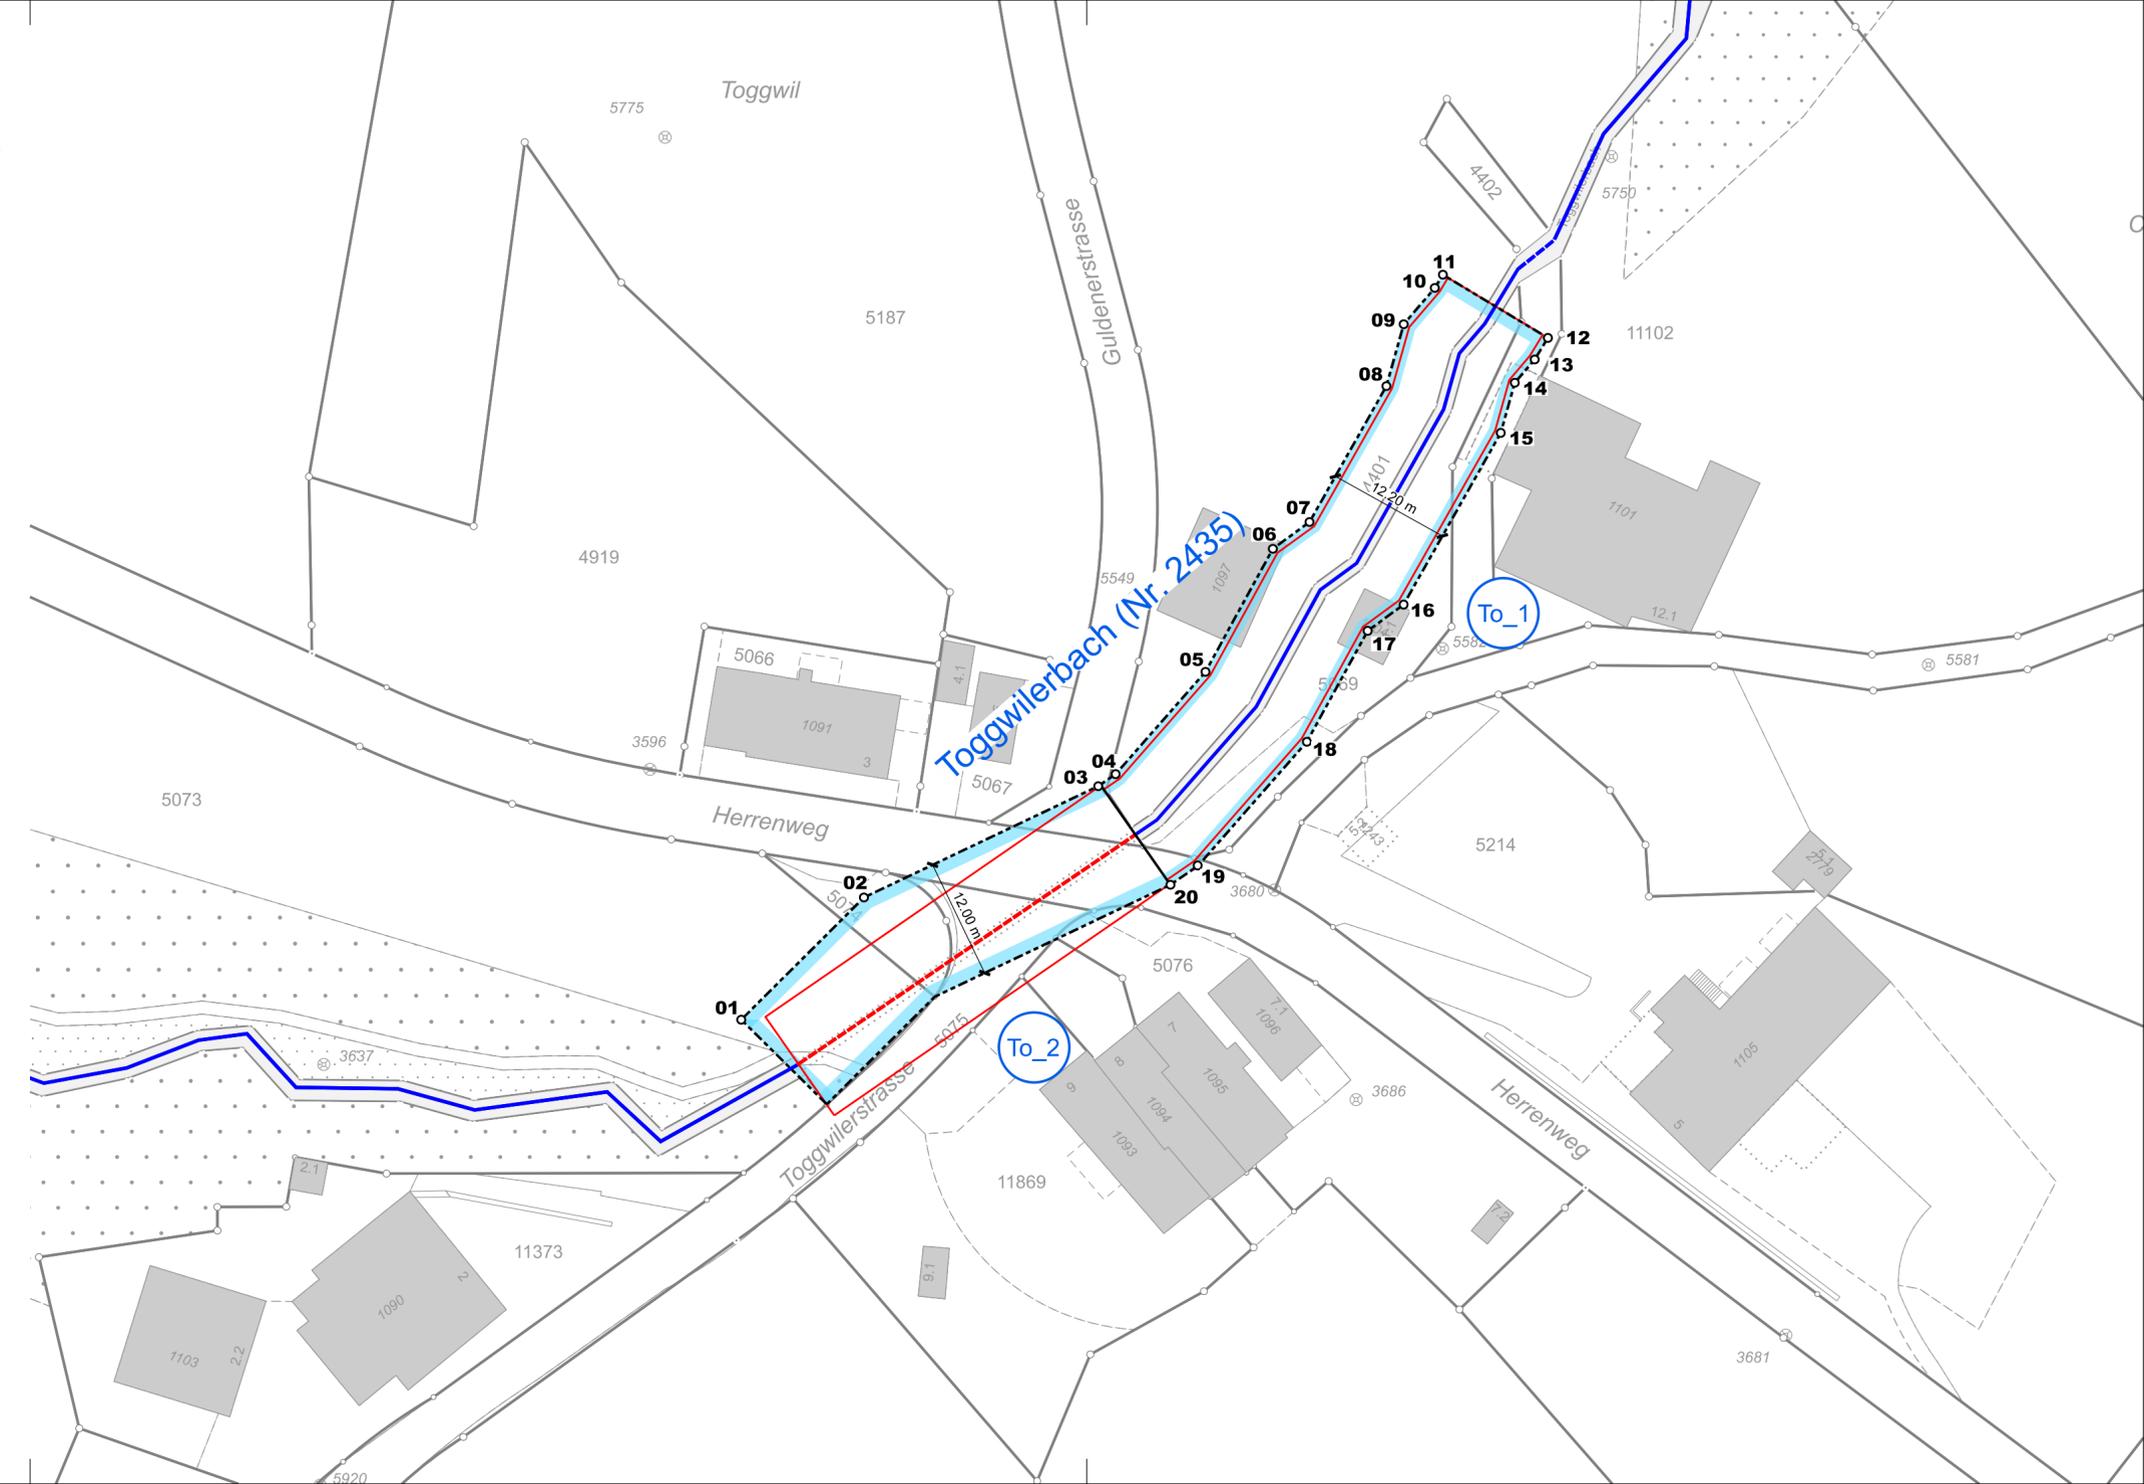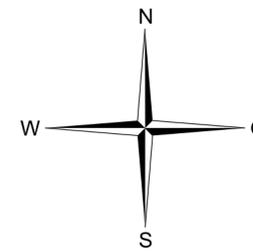



Gemeinde Meilen

Öffentliche Auflage

Gewässerraumfestlegung im Rahmen des vereinfachten Verfahrens nach § 15 e HWSchV

Beugenbach, kommunales Gewässer Nr. 2418 Teil 1

Detailplan Gewässerraum

Mst: 1 : 500



Kanton Zürich  
Baudirektion  
Amt für Abfall, Wasser,  
Energie und Luft

Datum:

26.07.2024

Gezeichnet / Geprüft:

DK / LE

Bänziger Kocher Ingenieure AG  
Vermessung Tiefbau Gewässer  
Dipl. Ingenieure ET/Infra, etp, pat, Geometer  
Dorfstrasse 9, 8105 Niedermuhl  
Tel. 044 850 11 81  
Mail: info@bk-ing.ch Web: www.bk-ing.ch

Format:

30 / 210

Plan Nr.:

42810-17

Festlegungsinhalte:

Gewässerraum

Minimaler Gewässerraum gemäss Art. 41a GSchV bzw. Art. 41b GSchV

15<sub>o</sub> Koordinatenpunkt

Ergänzende Inhalte:

Gewässer offen / eingedolt mit eigener Parzelle



Gewässer offen / eingedolt ohne eigene Parzelle

Dorfbach

2389 Gewässername

Do\_1 Abschnitt

best. Waldabstandslinien

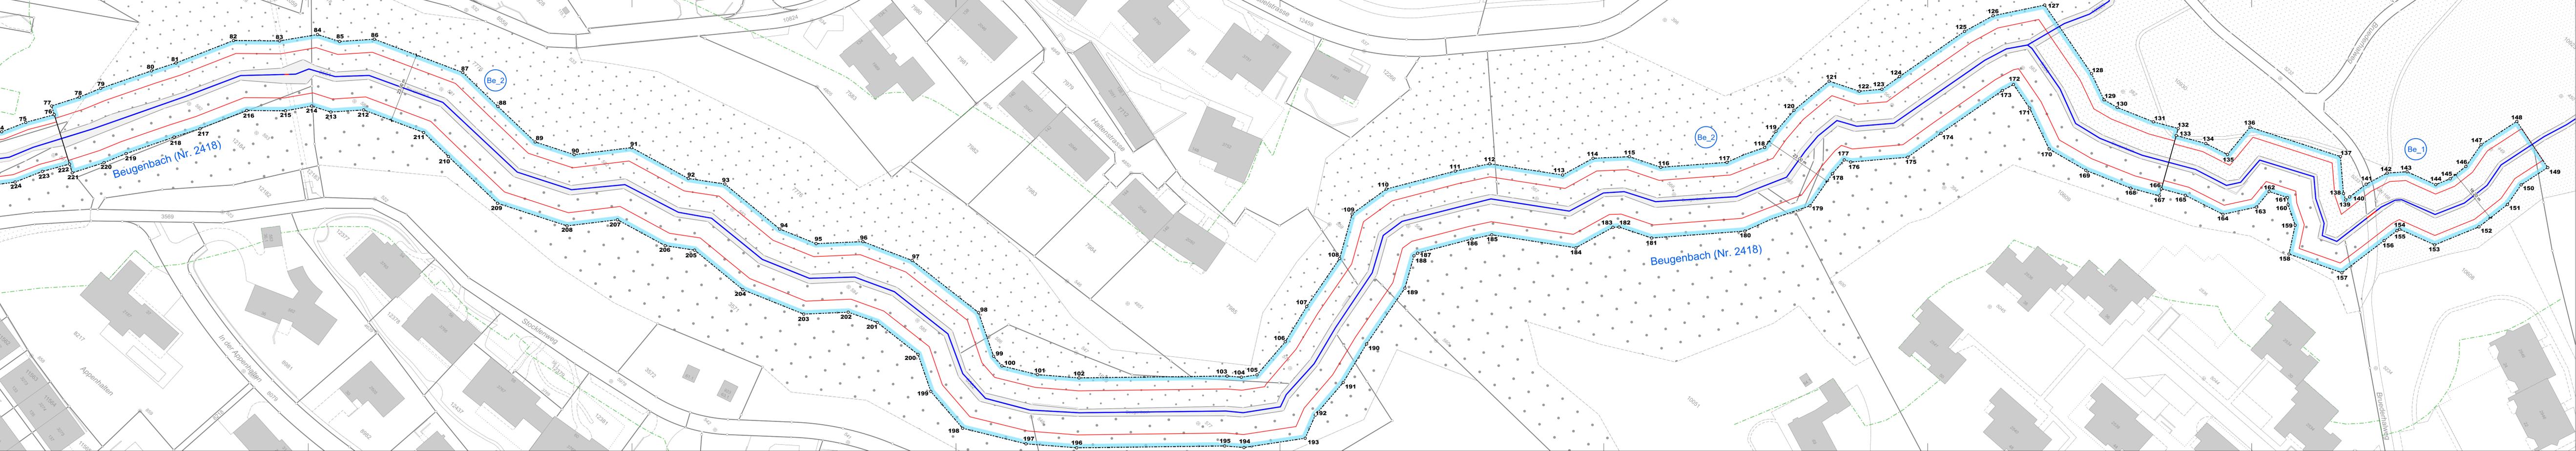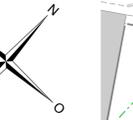

Beugenbach (Nr. 2418)

Beugenbach (Nr. 2418)

Stacklerweg

Appenhalgen

In der Appenhalgen

Brudenhaweg

Be\_1

Be\_2

Be\_2



Gemeinde Meilen

Öffentliche Auflage

Gewässerraumfestlegung im Rahmen des vereinfachten Verfahrens nach § 15 e HWSchV

Beugenbach, kommunales Gewässer Nr. 2418 Teil 2

Detailplan Gewässerraum

Mst: 1 : 500



Kanton Zürich  
Baudirektion  
Amt für Abfall, Wasser,  
Energie und Luft

Datum: 26.07.2024  
Gezeichnet / Geprüft: DK / LE

Bänziger Kocher Ingenieure AG  
Vermessung Tiefbau Gewässer  
Dipl. Ingenieure ETH/FH, eidg. pat. Geometer  
Dorfstrasse 9, 8155 Niederhasli  
Tel. 044 800 11 91  
Mail: info@bk-ing.ch Web: www.bk-ing.ch


Format: 30 / 189  
Plan Nr.: 42810-18

**Festlegungsinhalte:**


- Gewässerraum
- Minimaler Gewässerraum gemäss Art. 41a GSchV bzw. Art. 41b GSchV
- 15<sub>o</sub> Koordinatenpunkt

**Ergänzende Inhalte:**

- Gewässer offen / eingedolt mit eigener Parzelle
- Gewässer offen / eingedolt ohne eigene Parzelle
- Dorfbach Gewässername Gewässernummer
- Abschnitt
- Gemeindegrenzen
- best. Gewässer- / Waldabstandslinien

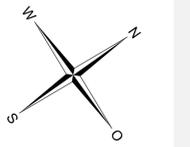

Festlegung erfolgt im Rahmen eines Wasserbauprojekts

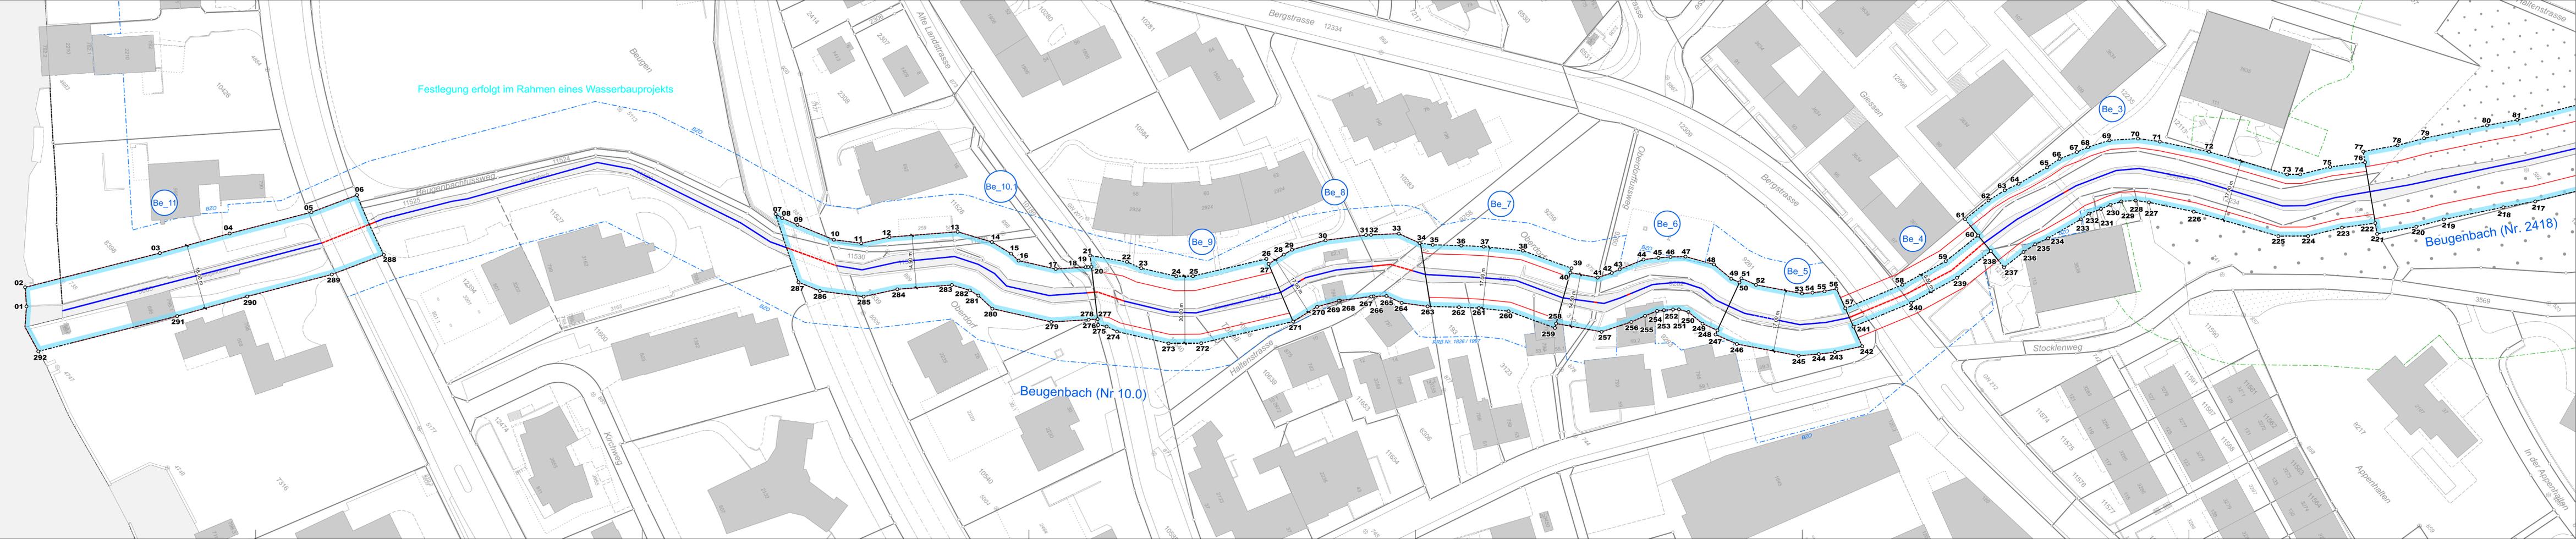

Beugenbach (Nr. 10.0)

Beugenbach (Nr. 2418)



Gemeinde Meilen

Öffentliche Auflage

Gewässerraumfestlegung im Rahmen des vereinfachten Verfahrens nach § 15 e HWSchV

Innerer Dollikerbach, kommunales Gewässer Nr. 2433 Teil 1

Detailplan Gewässerraum

Mst: 1 : 500



Datum: 26.07.2024  
Gezeichnet / Geprüft: DK / LE





Format: 30 / 84  
Plan Nr.: 42810-19

Festlegungsinhalte:

- Gewässerraum
- Minimaler Gewässerraum gemäss Art. 41a GSchV bzw. Art. 41b GSchV
- Koordinatenpunkt

Ergänzende Inhalte:

- Gewässer offen / eingedolt mit eigener Parzelle
- Gewässer offen / eingedolt ohne eigene Parzelle
- Dorfbach
- Gewässernummer
- Abschnitt
- Gemeindegrenzen
- best. Gewässerabstandslinien

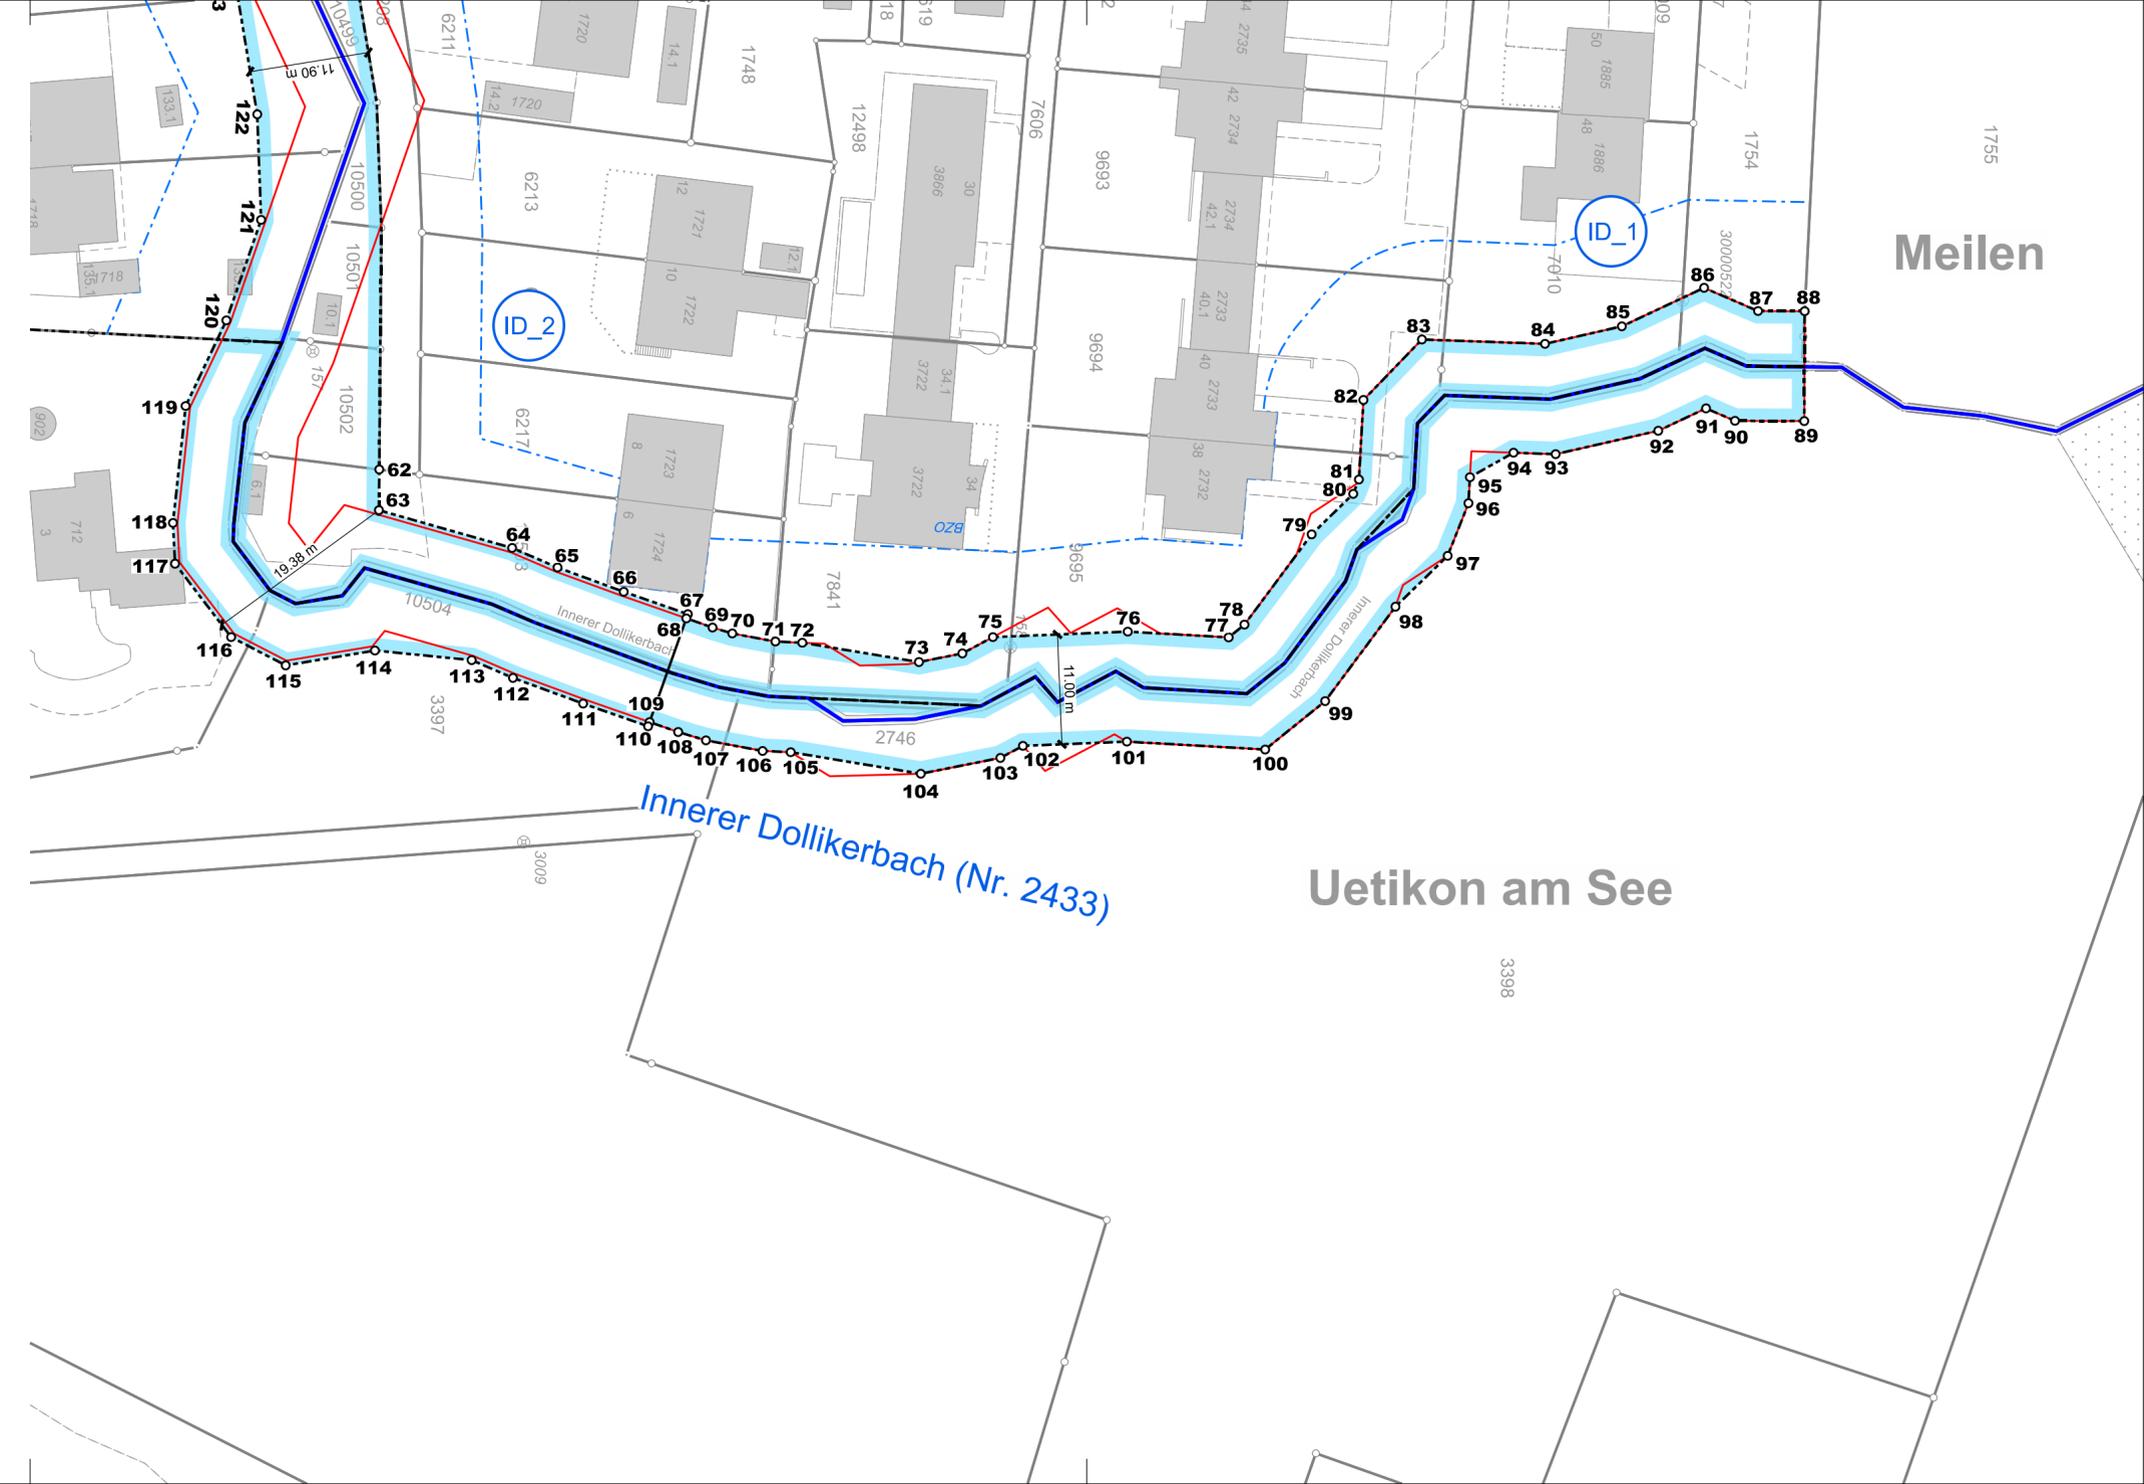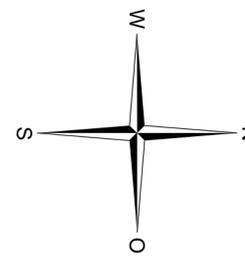

Meilen

Uetikon am See



Gemeinde Meilen


Öffentliche Auflage

Gewässerraumfestlegung im Rahmen des vereinfachten Verfahrens nach § 15 e HWSchV

Innerer Dollikerbach, kommunales Gewässer Nr. 2433 Teil 2

Detailplan Gewässerraum

Mst: 1 : 500


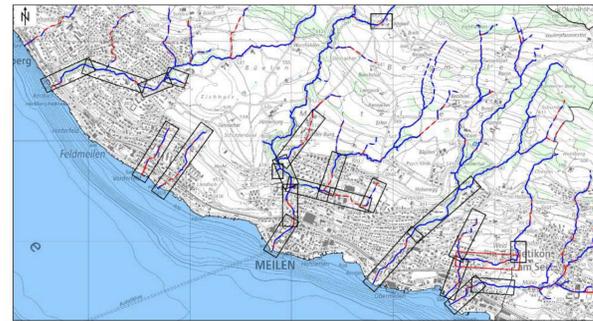


**Festlegungsinhalte:**

- Gewässerraum
- Minimaler Gewässerraum gemäss Art. 41a GSchV bzw. Art. 41b GSchV
- Koordinatenpunkt

**Ergänzende Inhalte:**

- Gewässer offen / eingedolt mit eigener Parzelle
- Gewässer offen / eingedolt ohne eigene Parzelle
- Dorfbach
- Gewässernummer
- Abschnitt
- Gemeindegrenzen
- best. Gewässer- / Waldabstandslinien

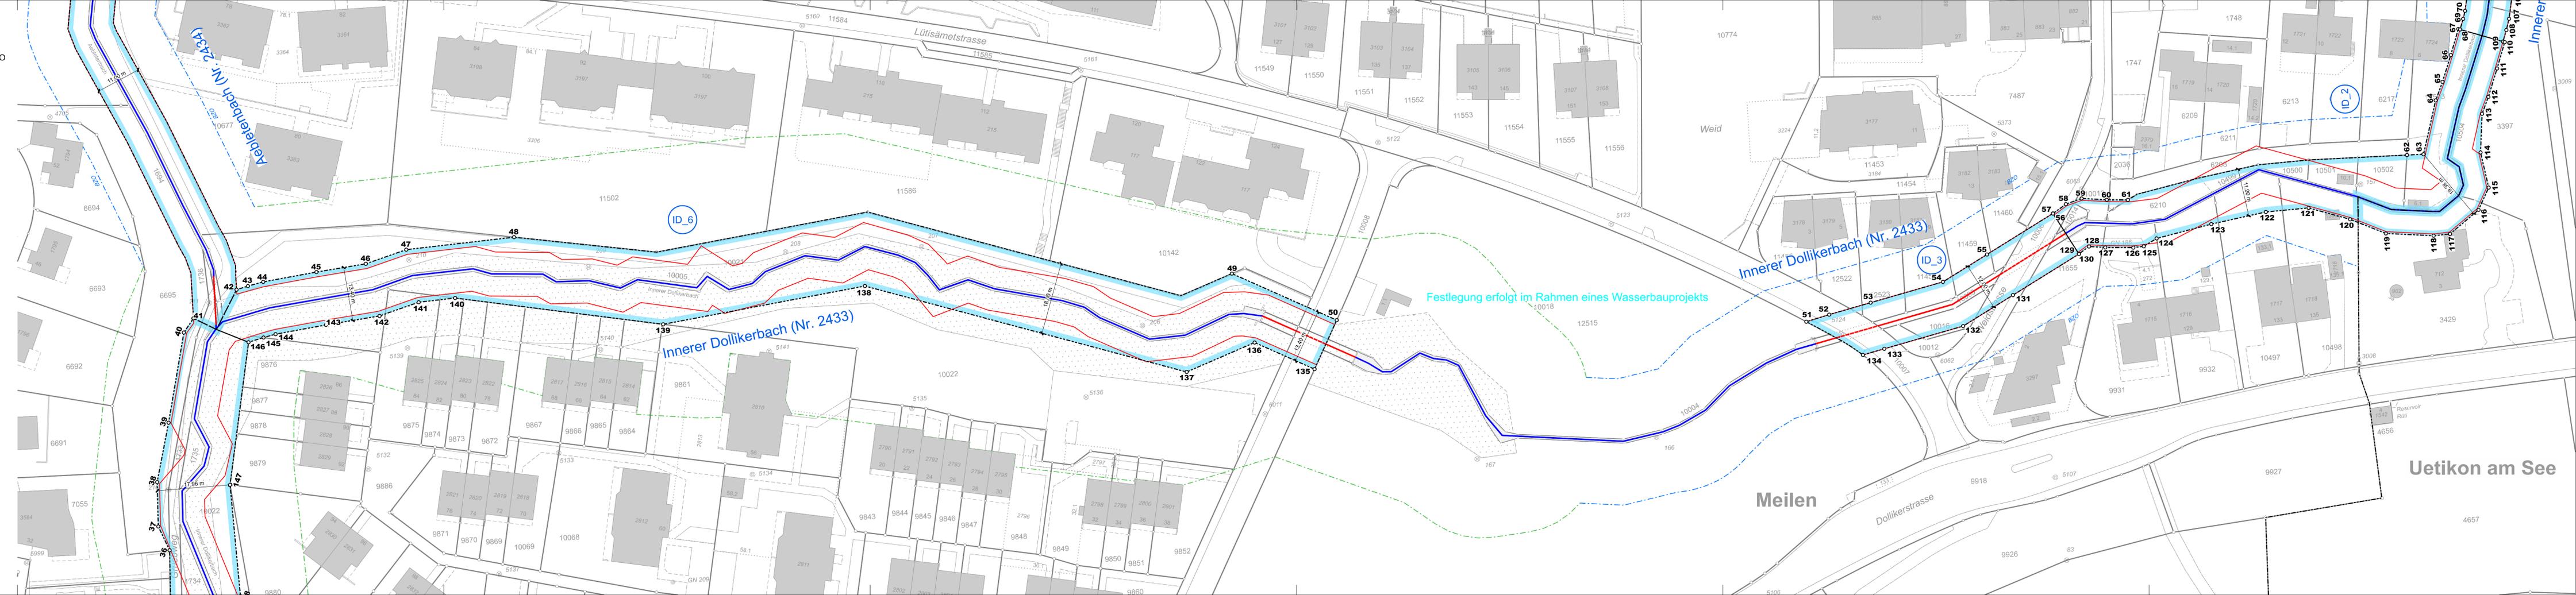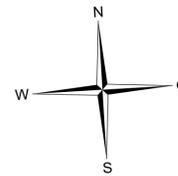

**Kanton Zürich**  
Baudirektion  
**Amt für Abfall, Wasser, Energie und Luft**

**Bänziger Kocher Ingenieure AG**  
Vermessung Tiefbau Gewässer  
Dipl. Ingenieure ETH/FH, eidg. pat. Geometer  
Dorfstrasse 9, 8155 Niederhasli  
Tel. 044 850 11 81  
Mail: info@bk-ing.ch Web: www.bk-ing.ch

Datum:	26.07.2024	Format:	30 / 168
Gezeichnet / Geprüft:	DK / LE	Plan Nr.:	42810-20

Uetikon am See



Gemeinde Meilen

Öffentliche Auflage

Gewässerraumfestlegung im Rahmen des vereinfachten Verfahrens nach § 15 e HWSchV

Innerer Dollikerbach, kommunales Gewässer Nr. 2433 Teil 3

Detailplan Gewässerraum

Mst: 1 : 500





**Festlegungsinhalte:**

-  Gewässerraum
-  Minimaler Gewässerraum gemäss Art. 41a GSchV bzw. Art. 41b GSchV
-  15o Koordinatenpunkt

**Ergänzende Inhalte:**

-  Gewässer offen / eingedolt mit eigener Parzelle
-  Gewässer offen / eingedolt ohne eigene Parzelle
-  Dorfbach
-  2389 Gewässernummer
-  Do\_1 Abschnitt
-  Gemeindegrenzen
-  best. Gewässer- / Waldabstandslinien

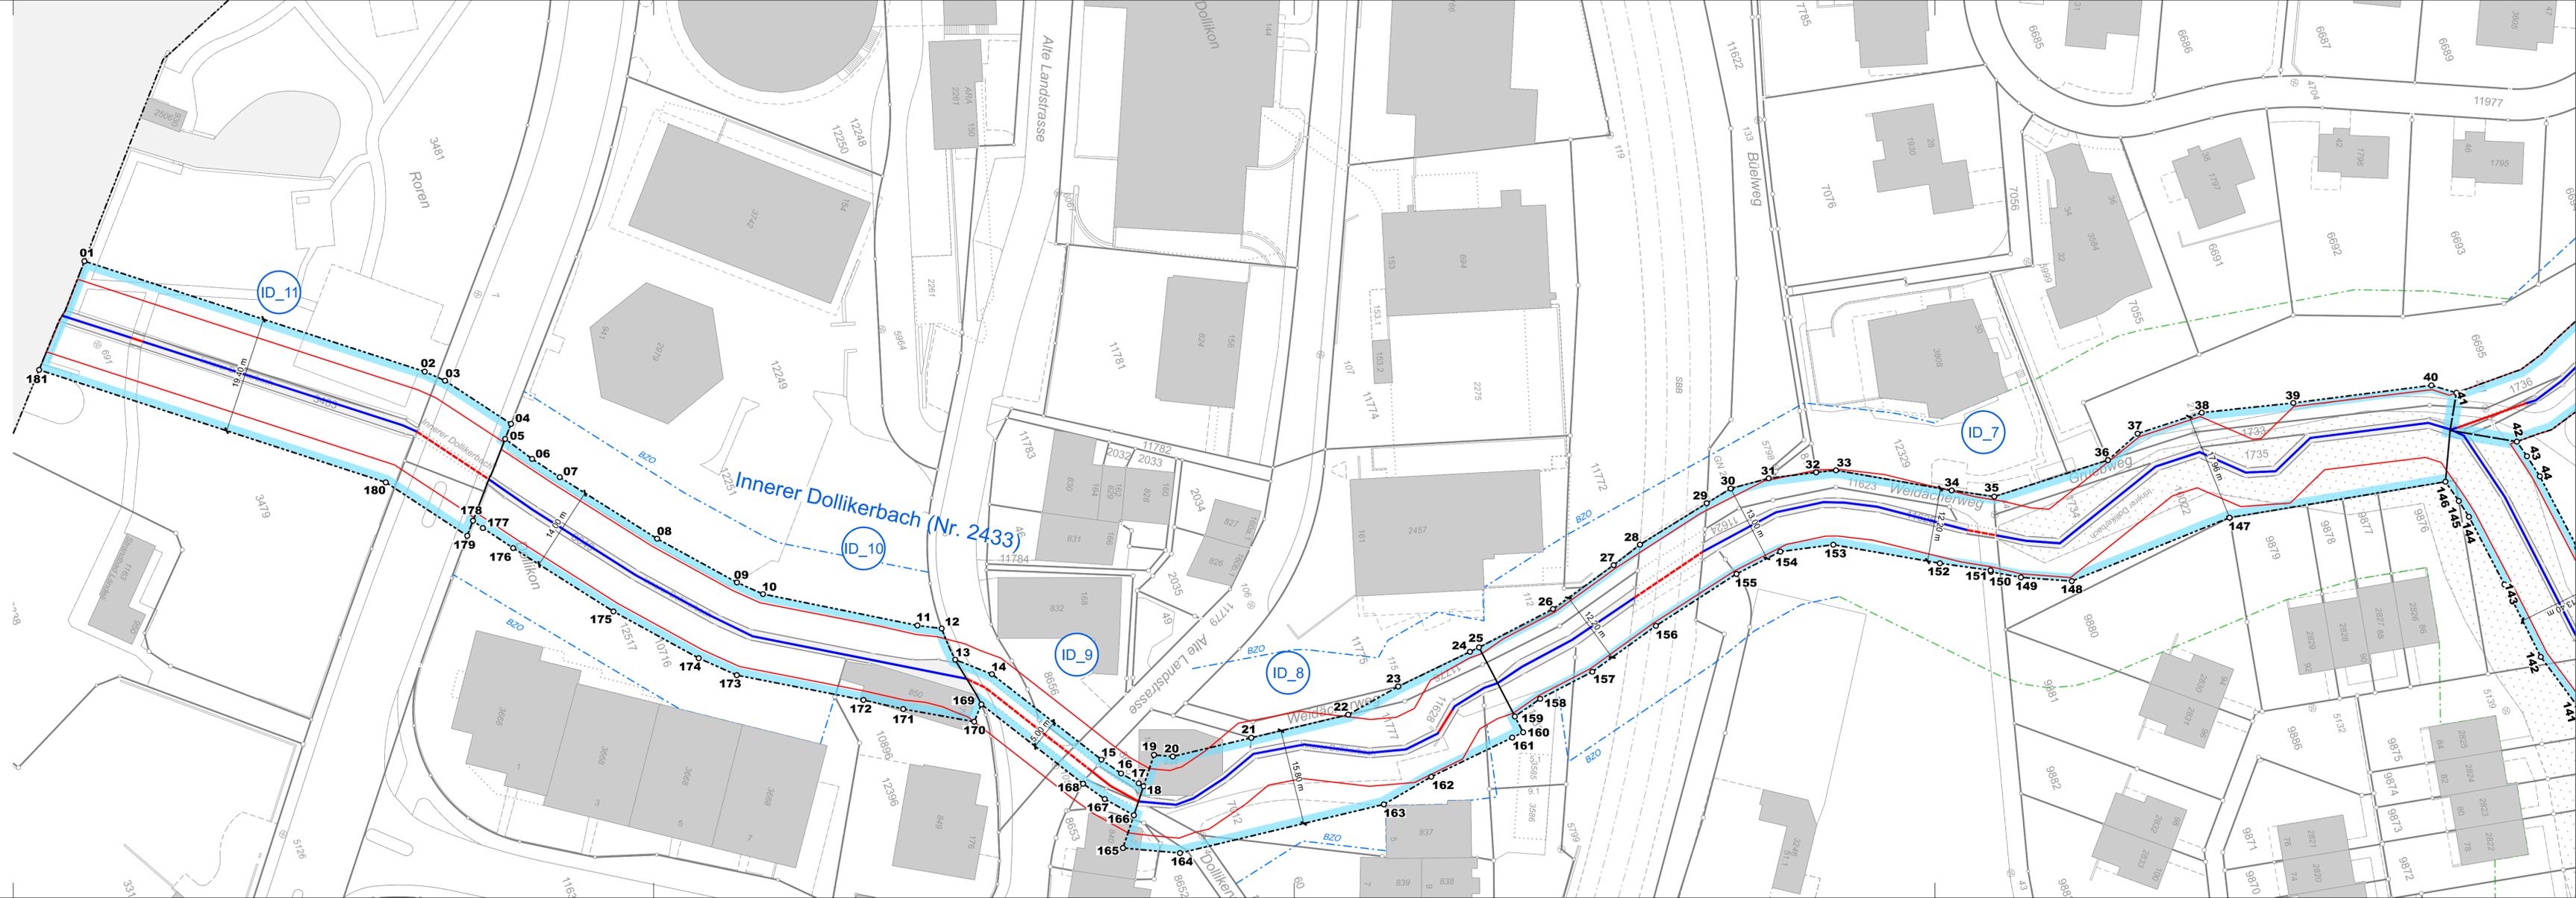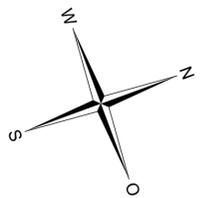

**Kanton Zürich**  
**Baudirektion**  
**Amt für Abfall, Wasser, Energie und Luft**

**Bänziger Kocher Ingenieure AG**  
 Vermessung Tiefbau Gewässer  
 Dipl. Ingenieure ETH/FH, eidg. pat. Geometer  
 Dorfstrasse 9, 8155 Niederhasli  
 Tel. 044 850 11 81  
 Mail: info@bk-ing.ch Web: www.bk-ing.ch

Datum:	26.07.2024	Format:	30 / 126
Gezeichnet / Geprüft:	DK / LE	Plan Nr.:	42810-21



Gemeinde Meilen


Öffentliche Auflage

Gewässerraumfestlegung im Rahmen des vereinfachten Verfahrens nach § 15 e HWSchV

Aebletenbach, kommunales Gewässer Nr. 2434

Detailplan Gewässerraum

Mst: 1 : 500


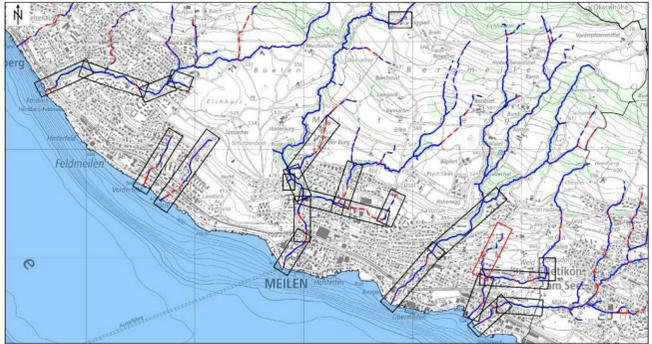


**Festlegungsinhalte:**

- Gewässerraum
- Minimaler Gewässerraum gemäss Art. 41a GSchV bzw. Art. 41b GSchV
- Koordinatenpunkt

**Ergänzende Inhalte:**

- Gewässer offen / eingedolt mit eigener Parzelle
- Gewässer offen / eingedolt ohne eigene Parzelle
- Dorfbach Gewässername
- 2389 Gewässernummer
- Abschnitt
- best. Gewässer- / Waldabstandslinien

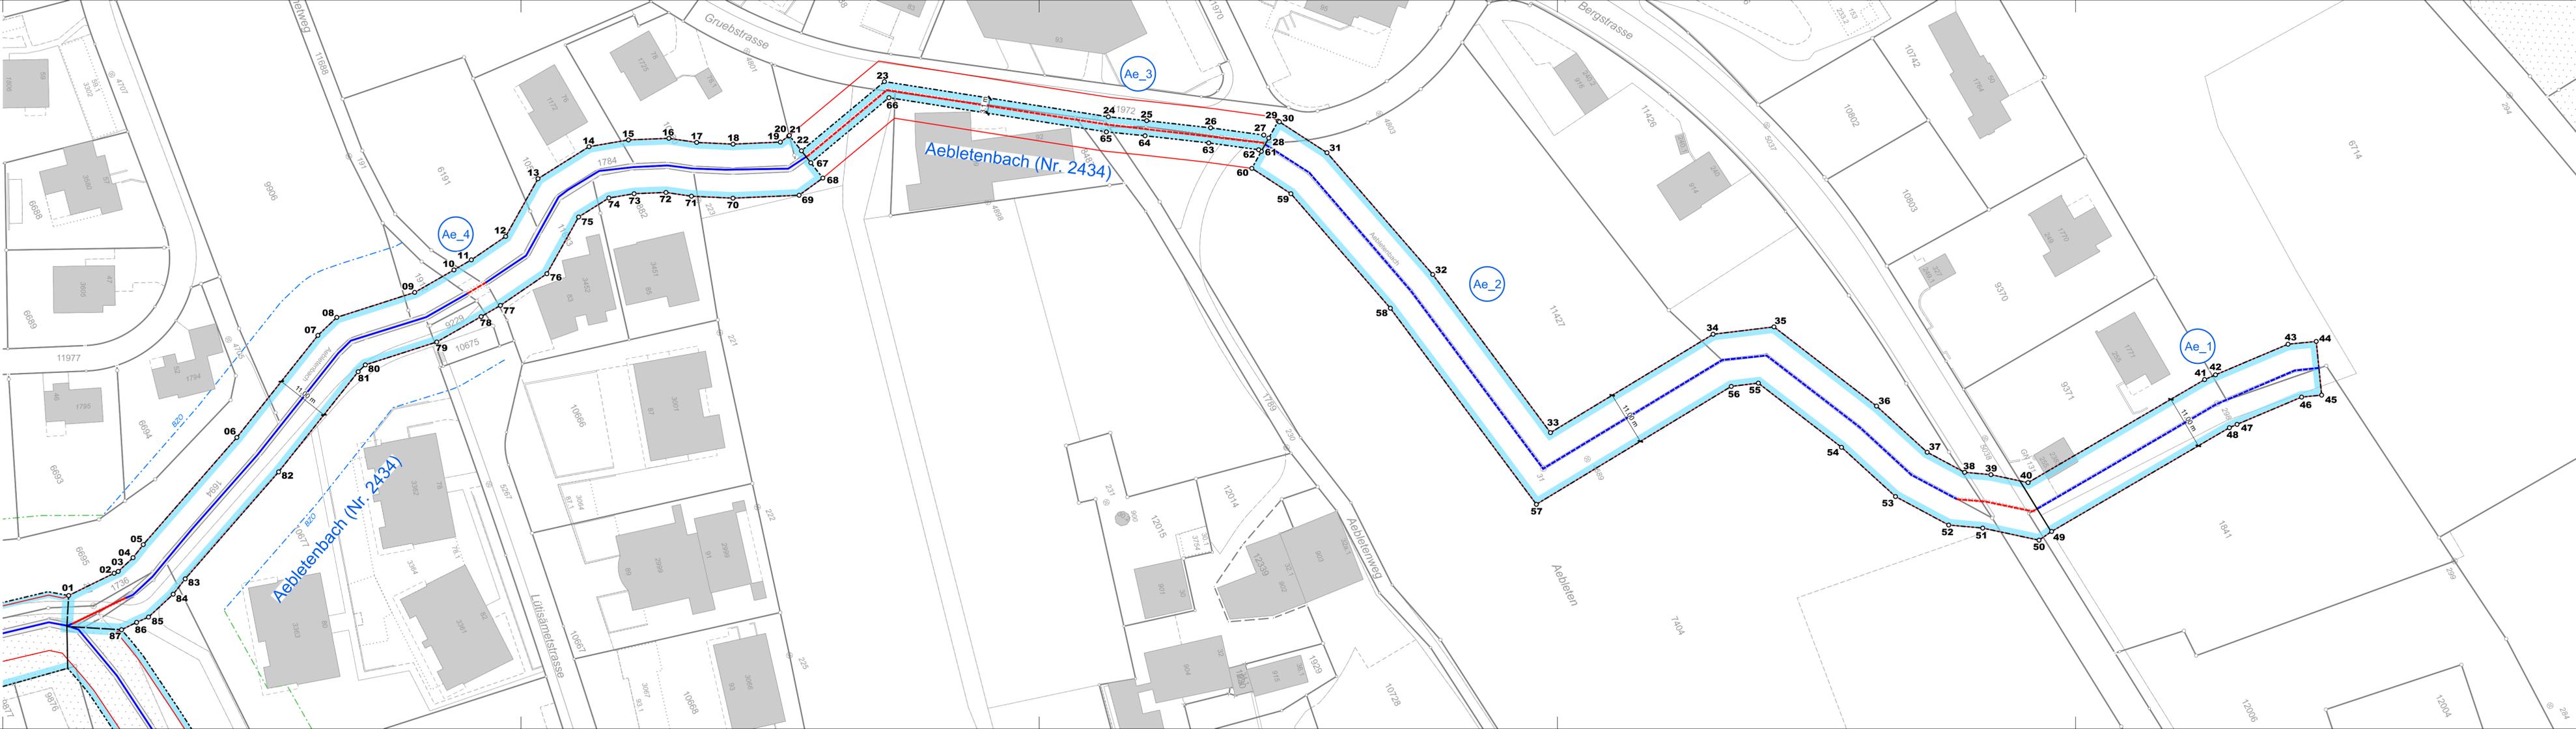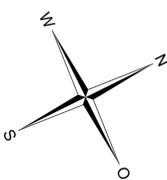

Kanton Zürich  
Baudirektion  
Amt für Abfall, Wasser,  
Energie und Luft



Bänziger Kocher Ingenieure AG  
Vermessung Tiefbau Gewässer  
Dipl. Ingenieure ETH/FH, eidg. pat. Geometer  
Dorfstrasse 9, 8155 Niederhasli  
Tel. 044 850 11 81  
Mail: info@bk-ing.ch Web: www.bk-ing.ch

Datum:	26.07.2024	Format:	30 / 147
Gezeichnet / Geprüft:	DK / LE	Plan Nr.:	42810-22



Gemeinde Meilen


Öffentliche Auflage

Gewässerraumfestlegung im Rahmen des vereinfachten Verfahrens nach § 15 e HWSchV

Äusserer Dollikerbach, kommunales Gewässer Nr. 2435 Teil 1

Detailplan Gewässerraum

Mst: 1 : 500

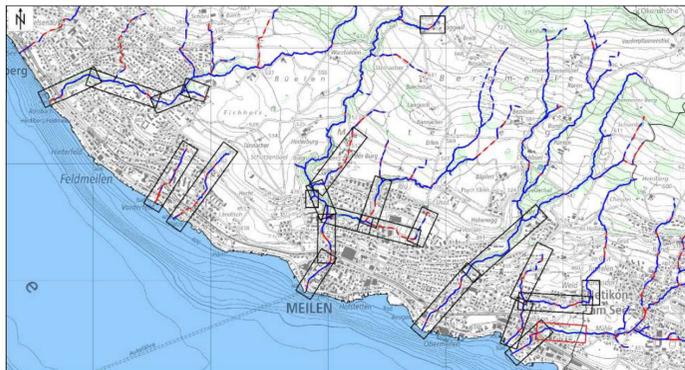

**Festlegungsinhalte:**



- Gewässerraum
- Minimaler Gewässerraum gemäss Art. 41a GSchV bzw. Art. 41b GSchV
- 15o Koordinatenpunkt

**Ergänzende Inhalte:**

- Gewässer offen / eingedolt mit eigener Parzelle
- Gewässer offen / eingedolt ohne eigene Parzelle
- Dorfbach
- 2389 Gewässernummer
- Do\_1 Abschnitt
- Gemeindegrenzen
- best. Gewässer- / Waldabstandslinien

**Informativer Inhalt:**

- best. Gewässerraum

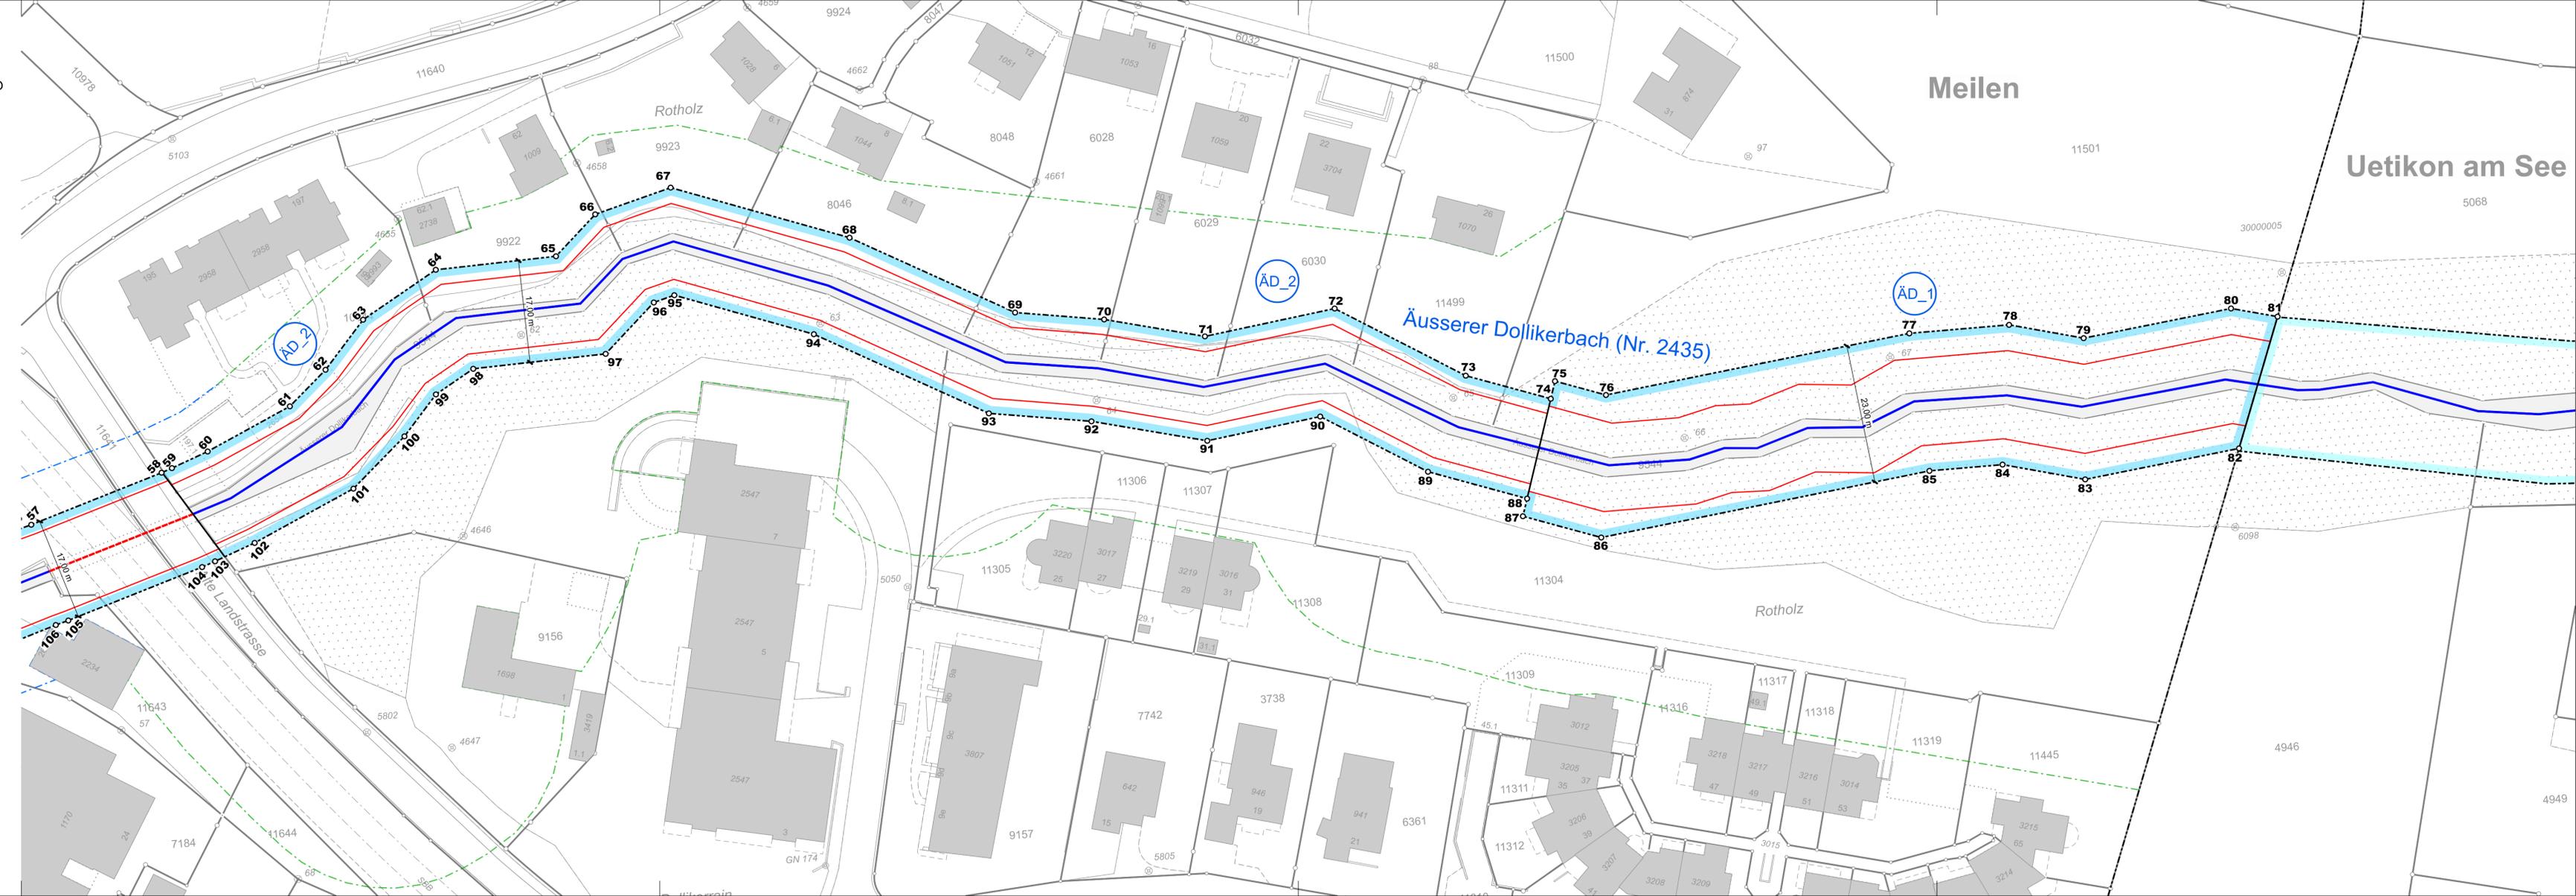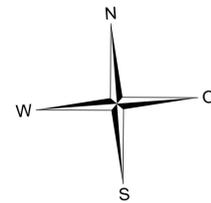

Meilen

Uetikon am See



Kanton Zürich  
Baudirektion  
Amt für Abfall, Wasser,  
Energie und Luft



Bänziger Kocher Ingenieure AG  
Vermessung Tiefbau Gewässer  
Dipl. Ingenieure ETH/IFH, eidg. pat. Geometer  
Dorfstrasse 9, 8155 Niederhasli  
Tel. 044 850 11 81  
Mail: info@bk-ing.ch Web: www.bk-ing.ch

Datum:	26.07.2024	Format:	30 / 126
Gezeichnet / Geprüft:	DK / LE	Plan Nr.:	42810-23



Gemeinde Meilen

Öffentliche Auflage

Gewässerraumfestlegung im Rahmen des vereinfachten Verfahrens nach § 15 e HWSchV

Äusserer Dollikerbach, kommunales Gewässer Nr. 2435 Teil 2

Detailplan Gewässerraum

Mst: 1 : 500





**Festlegungsinhalte:**

- Gewässerraum
- Minimaler Gewässerraum gemäss Art. 41a GSchV bzw. Art. 41b GSchV
- 15<sub>o</sub> Koordinatenpunkt

**Ergänzende Inhalte:**

- Gewässer offen / eingedolt mit eigener Parzelle
- Gewässer offen / eingedolt ohne eigene Parzelle
- Dorfbach Gewässername
- 2389 Gewässernummer
- Do\_1 Abschnitt
- Gemeindegrenzen
- best. Gewässer- / Waldabstandslinien

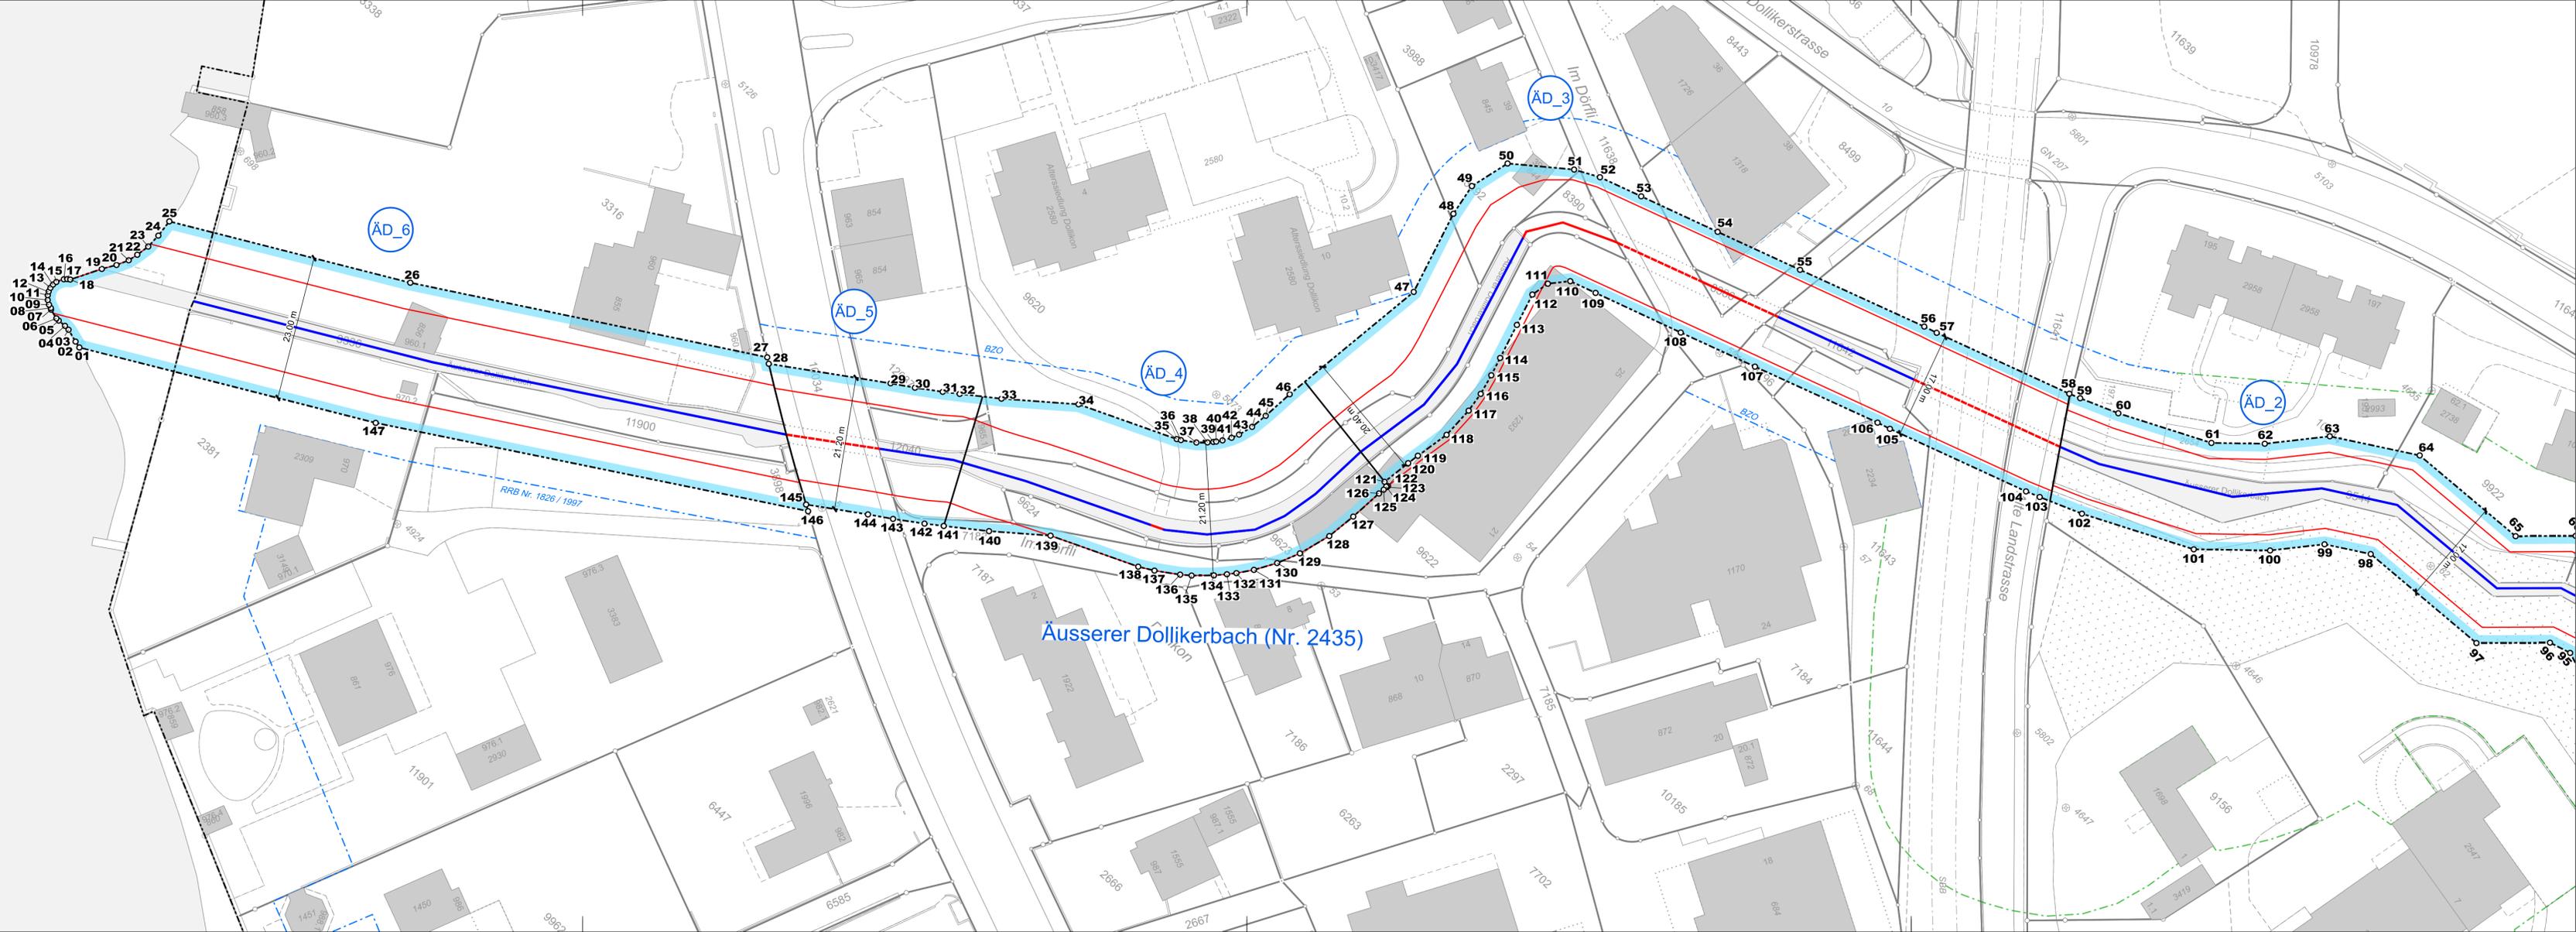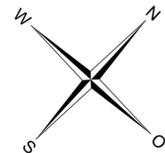

Äusserer Dollikerbach (Nr. 2435)

**Kanton Zürich**  
Baudirektion  
Amt für Abfall, Wasser,  
Energie und Luft

**Bänziger Kocher Ingenieure AG**  
Vermessung Tiefbau Gewässer  
Dipl. Ingenieure ETH/IFH, eidg. pat. Geometer  
Dorfstrasse 9, 8155 Niederhasli  
Tel. 044 850 11 81  
Mail: info@bk-ing.ch Web: www.bk-ing.ch

Datum:	26.07.2024	Format:	30 / 126
Gezeichnet / Geprüft:	DK / LE	Plan Nr.:	42810-24